

Nettelbeckstraße (Änderung)


Gemarkung Herford

Maßstab 1:1000

Flur Nr.36

<p><b>Fluchtlinien und Grenzen</b></p> <p>vorhanden: schwarze Darstellung neu: rote Darstellung</p> <p>Fluchtlinien Baulinien / Baugrenzen Flucht- u. Baulinien Plangebietsgrenze Festlegung der Fluchtlinien</p>	<p>vorhanden: schwarze Darstellung neu: rote Darstellung</p> <p><b>Höhenangaben</b> 62,25 alte Höhenlage neue Höhenlage Durchfahrt Arkaden</p> <p><b>Entwasserungsanlagen</b> Kanalachacht Kanalleitung Strasseneinkasten III Geschosshöhen</p> <p><b>Verkehrs- und Grünflächen</b> Öffentliche Verkehrsflächen Öffentliche Grünflächen Öffentliche Verkehrsfläche (neu)</p> <p>Private Grünflächen Kinderspielplatz Öfftl. Bedarfsläche</p>
<p><b>Nutzungsart und Bauweise</b></p> <p>vorh. Gebäude</p> <p>A Kleinsiedlungsgebiet B Reines Wohngebiet C Mischgebiet D Geschäftsgebiet E Gewerbegebiet o Offene Bebauung g Geschl. Bebauung</p> <p>Art der baulichen Nutzung</p>	<p>Es wird bescheinigt, dass die Darstellung des gegenwärtigen Zustandes richtig und die Festlegung der städtebaulichen Planung geometrisch einseitig ist.</p> <p>(LS) Herford, den 12. 4. 60 gez. Schlegtehdal (Stadtvermessungsamt)</p> <p><b>Entwurfsbearbeitung</b> Herford, den 15. 3. 60 (LS) gez. Fiereck (Städt. Baurat) (Städt. Baurat)</p>
<p>Dieser Plan ist gem. § 11 (1) des Aufbaugesetzes in der Fassung vom 29. 4. 52 (GV. NW. S. 75) durch Beschluss der Stadtvertretung vom 27. 5. 60 aufgestellt.</p> <p>Herford, den 30. 5. 60</p> <p>Im Auftrage des Rates der Stadt Herford (LS) i.V. gez. Steffen Bürgermeister</p>	<p>Dieser Plan hat gemäß § 11 (1) des Aufbaugesetzes in der Fassung vom 29. 4. 52 (GV. NW. S. 75) in der Zeit vom 13. 6. 60 bis 11. 7. 60 offengelegen.</p> <p>Herford, den 27. 7. 60</p> <p>Der Oberstadtdirektor I.A. gez. Schlegtehdal</p>
<p>Gemäß § 11 (2) des Aufbaugesetzes in der Fassung vom 29. 4. 52 (GS. NW. S. 454) ist mit Verfügung vom 18. 8. 60 bestätigt worden, dass dieser Plan mit den Zielen des Leitplanes übereinstimmt.</p> <p>Detmold, den 18. 8. 60</p> <p>(LS) Der Regierungspräsident I.A. gez. Eglau</p> <p>A.Z.: 34. 51. 21 - 02 / 49</p>	<p>Dieser Plan ist gem. § 11 (2) des Aufbaugesetzes in der Fassung vom 29. 4. 52 (GV. NW. S. 75) durch Beschluss der Stadtvertretung vom 23. 9. 60 förmlich festgestellt worden.</p> <p>Herford, den 29. 9. 60</p> <p>Im Auftrage des Rates der Stadt Herford (LS) gez. Höcker Oberbürgermeister</p>

Flur 35

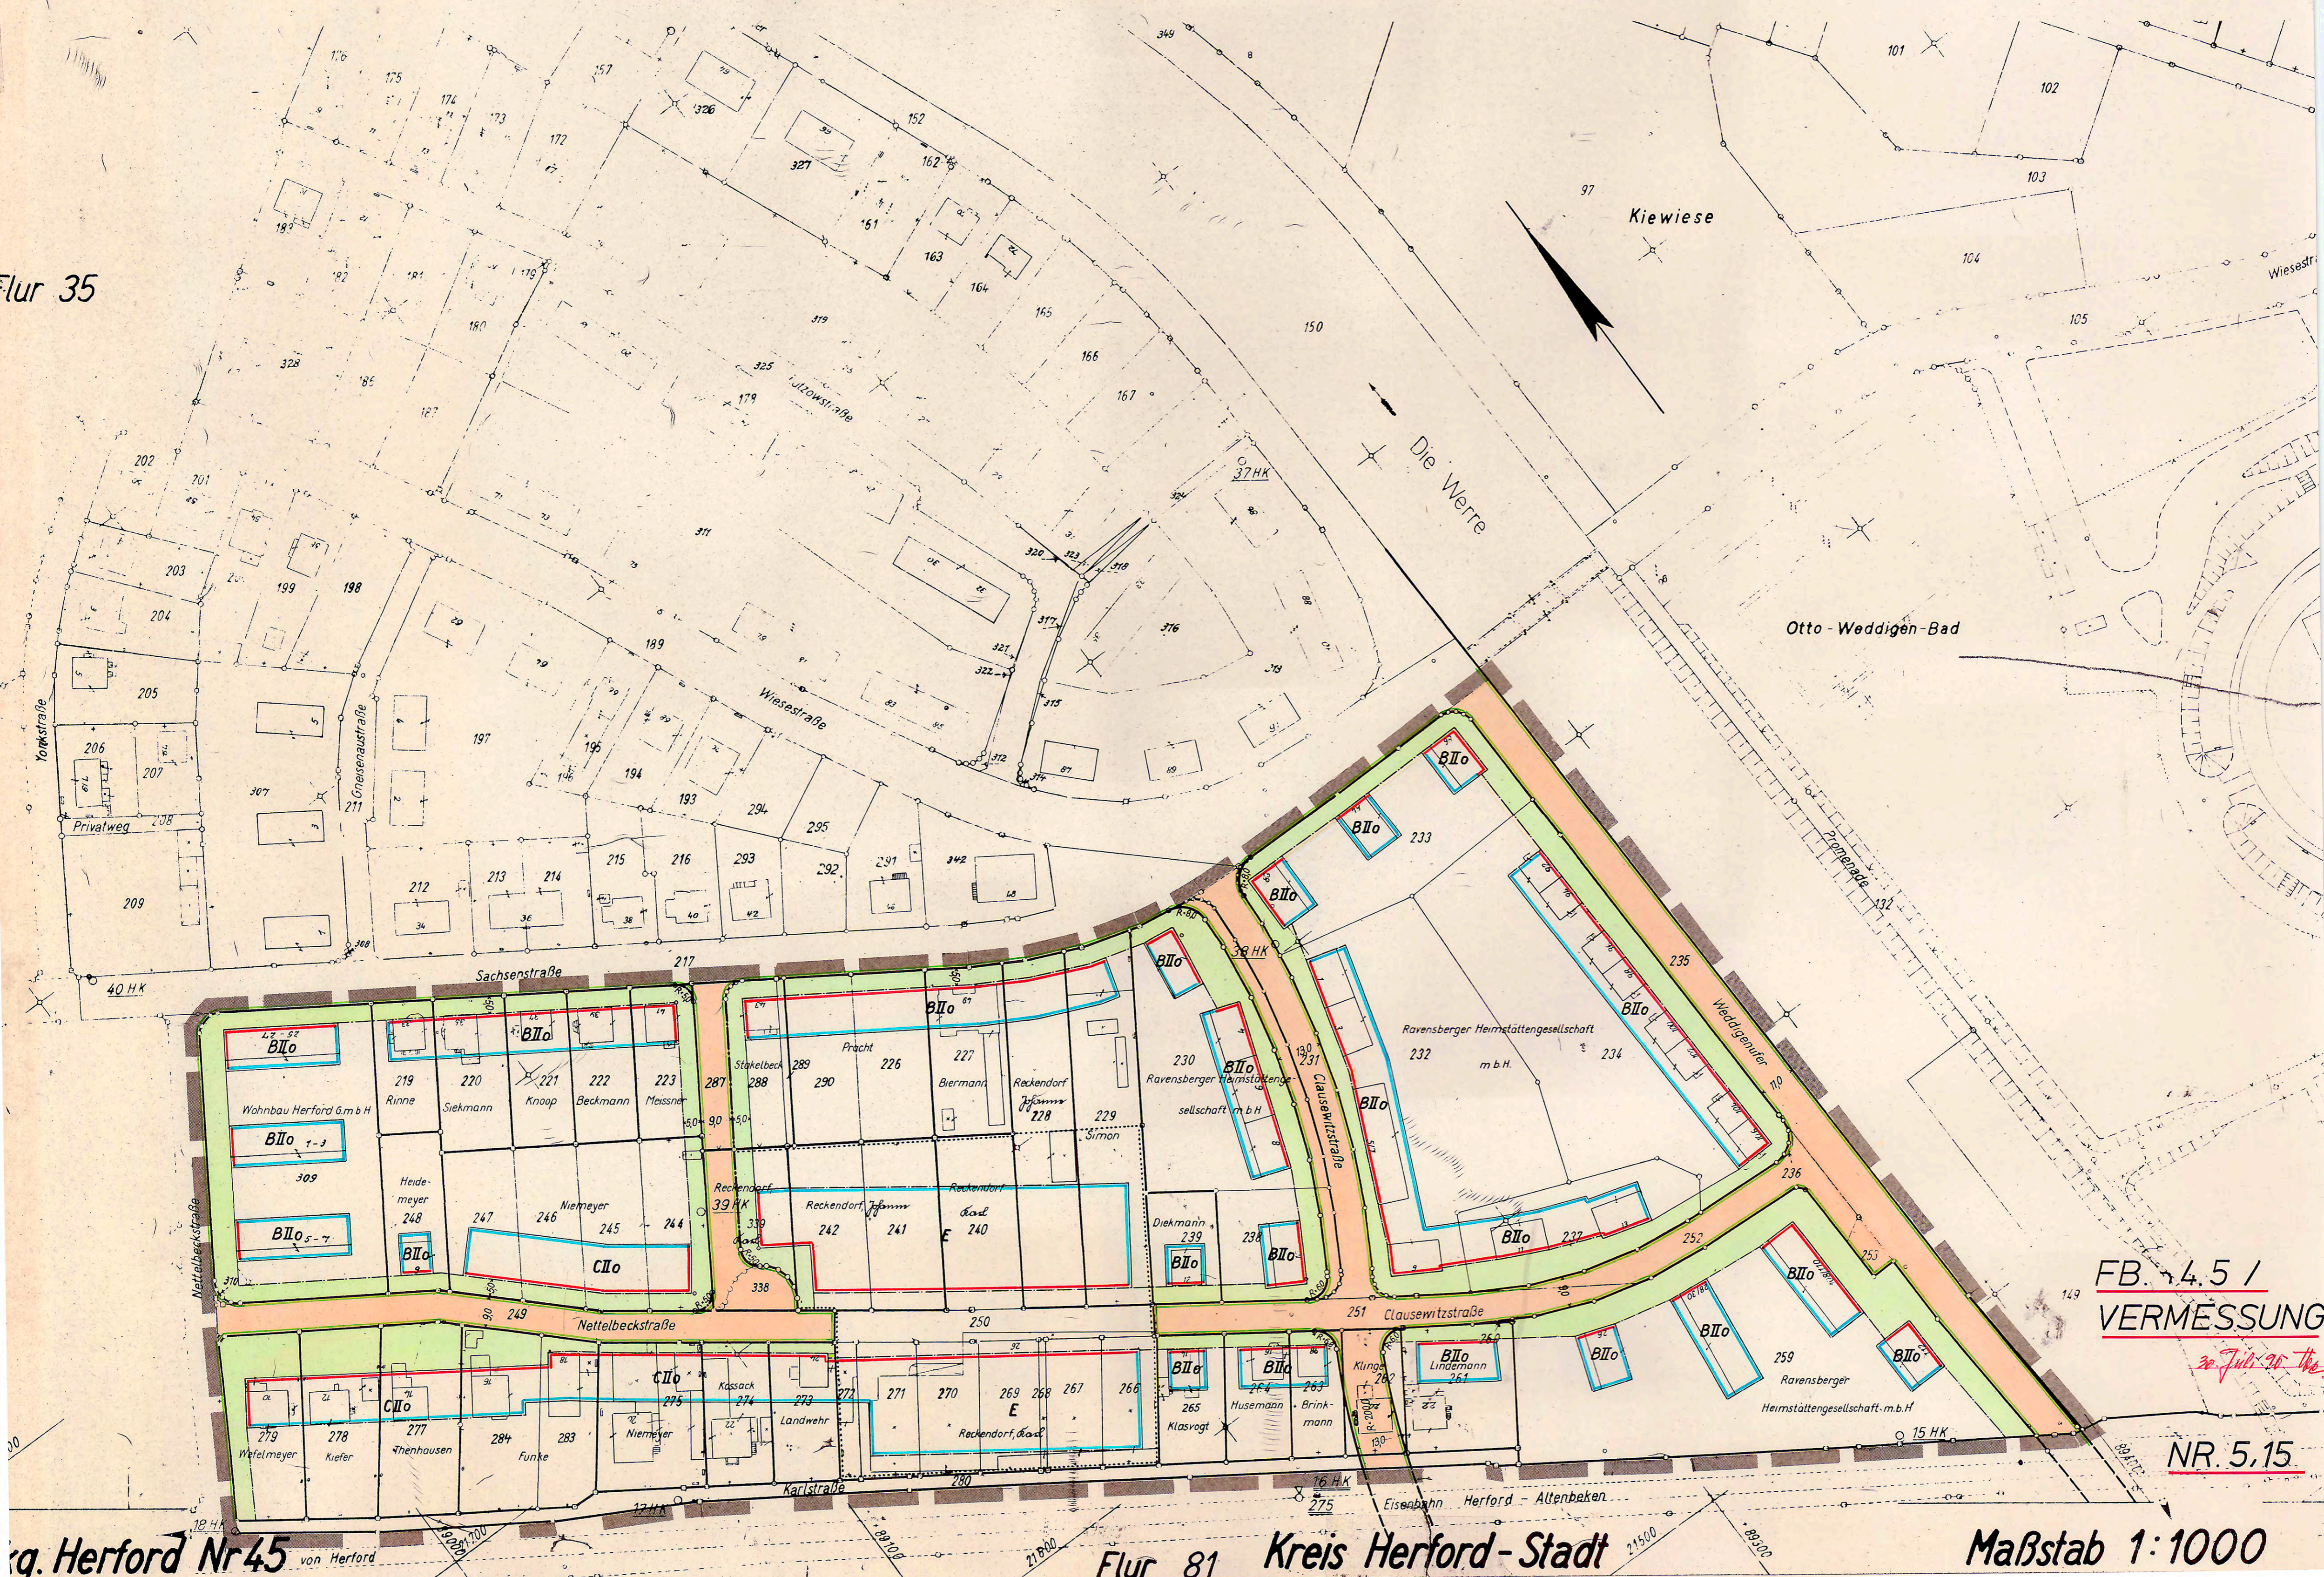

FB. 4.5 / VERMESSUNG

NR. 5.15

g. Herford Nr45 von Herford

Flur 81 Kreis Herford-Stadt

Maßstab 1:1000