

Zeichenerklärung

A. Festsetzungen des Bebauungsplanes

Art und Maß der baulichen Nutzung

- WA** Allgemeines Wohngebiet
- WA(b)** Allgemeines Wohngebiet (vorbelastet)
- MI** Mischgebiet
- GE(n)** Gewerbegebiet (nutzungsbeschränkt)
- O** offene Bauweise
- II** Zahl der Vollgeschosse als Höchstgrenze
- GRZ 0.8 Grundflächenzahl (GRZ) (Höchstgrenze)
- GFZ 1.6 Geschossflächenzahl (GFZ) (Höchstgrenze)

Linien und Flächen

- Plangebietsgrenze
- Straßenbegrenzungslinie
- Baugrenze
- Abgrenzung unterschiedlicher Nutzung
- St** Umgrenzung von Flächen für Stellplätze
- mit Geh-, Fahr- bzw. Leitungsrecht zu belastende Flächen
- G** Gehrecht
- F** Fahrrecht
- L** Leitungsrecht

Gestaltung baulicher Anlagen

- SD** Satteldach
- FD** Flachdach
- H 100.0 m Gebäudehöhe (max.)
- ü. NN

Nicht überbaubare Flächen



- Straßenverkehrsflächen
- F** Verkehrsfläche besonderer Zweckbestimmung - Fussweg
- Sichtdreieck
- Bereich ohne Ein- und Ausfahrt
- private Grünflächen (Zweckbestimmung Abstandsgrün) zu erhaltender Baum
- Einfahrt

B. Erläuterungen der Planunterlage

- Flurgrenze
- Flurstücksgrenze
- vorhandene Gebäude
- Höhenlinie

C. Nachrichtliche Angaben

- Anbauverbotszone (20 m) gem. § 9(1) FStRG
- Anbaubeschränkungszone (40 m) gem. § 9(1) FStRG

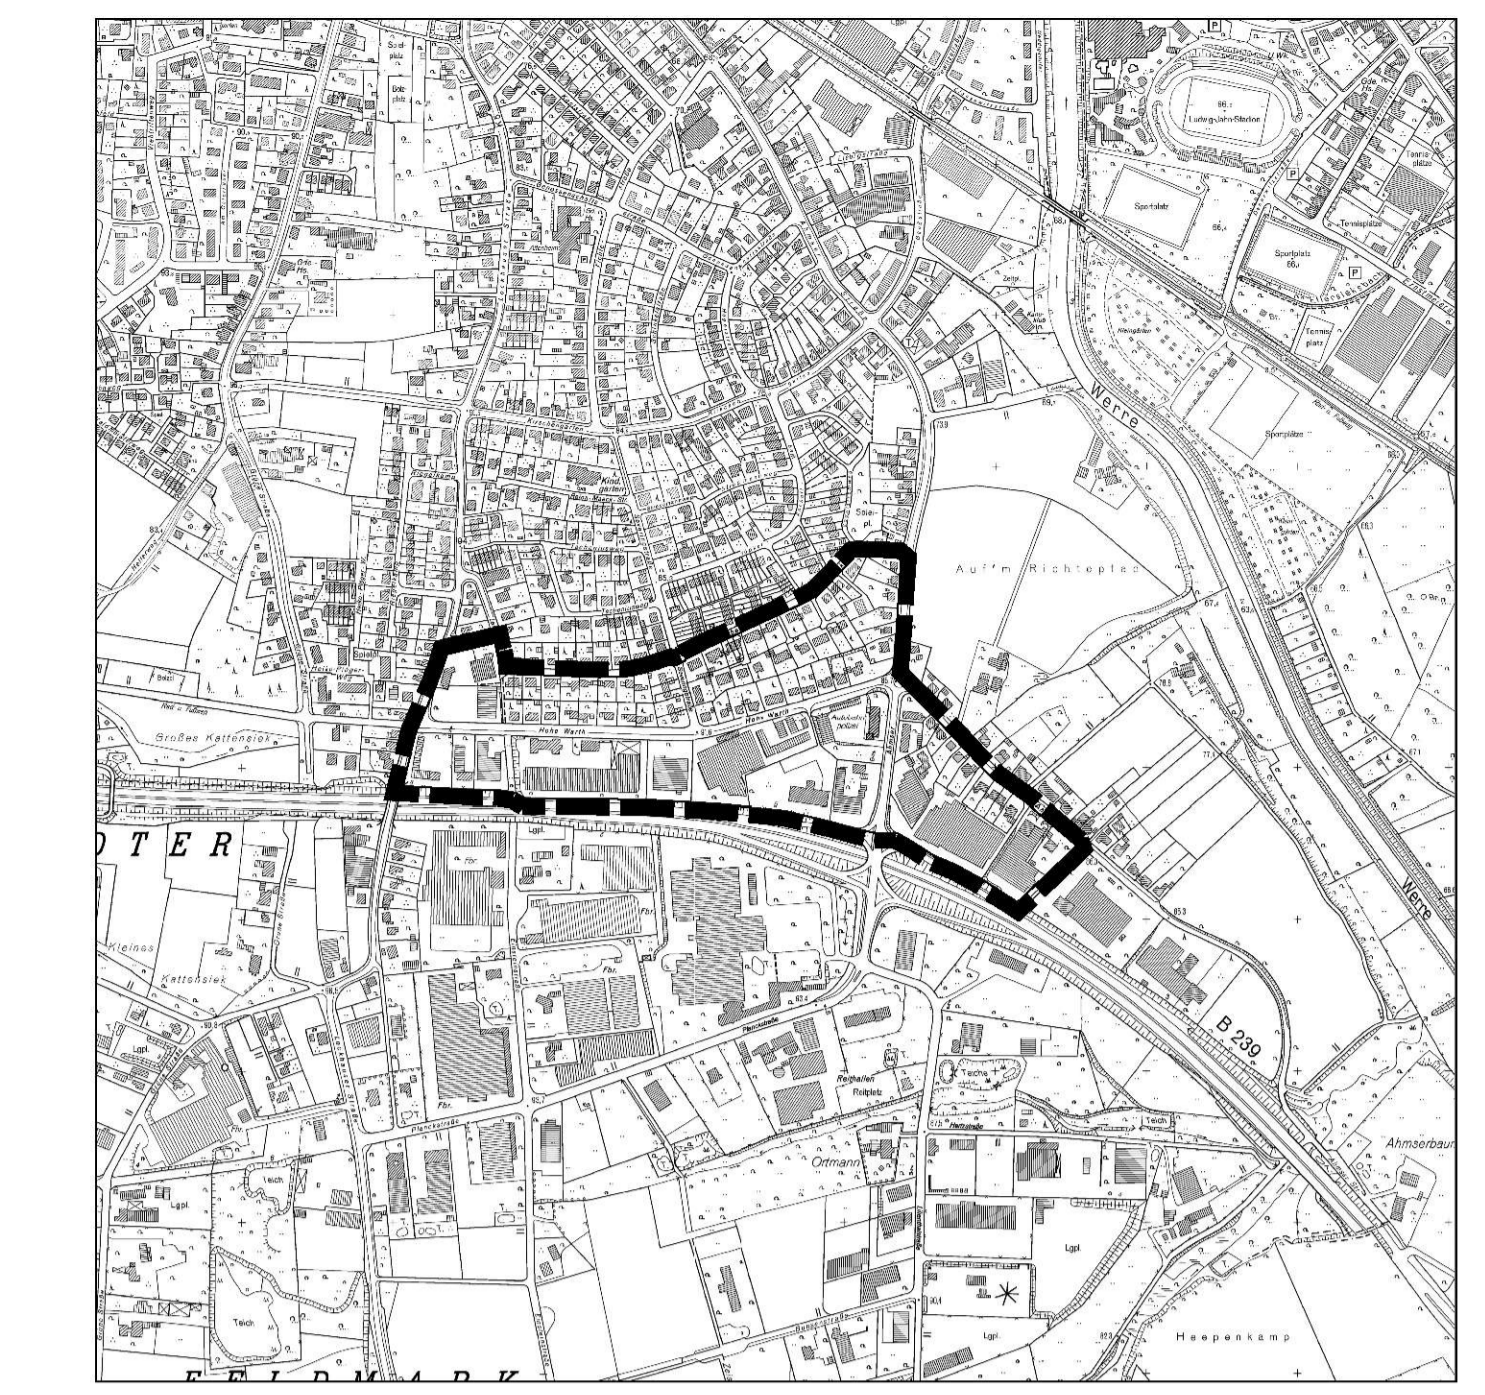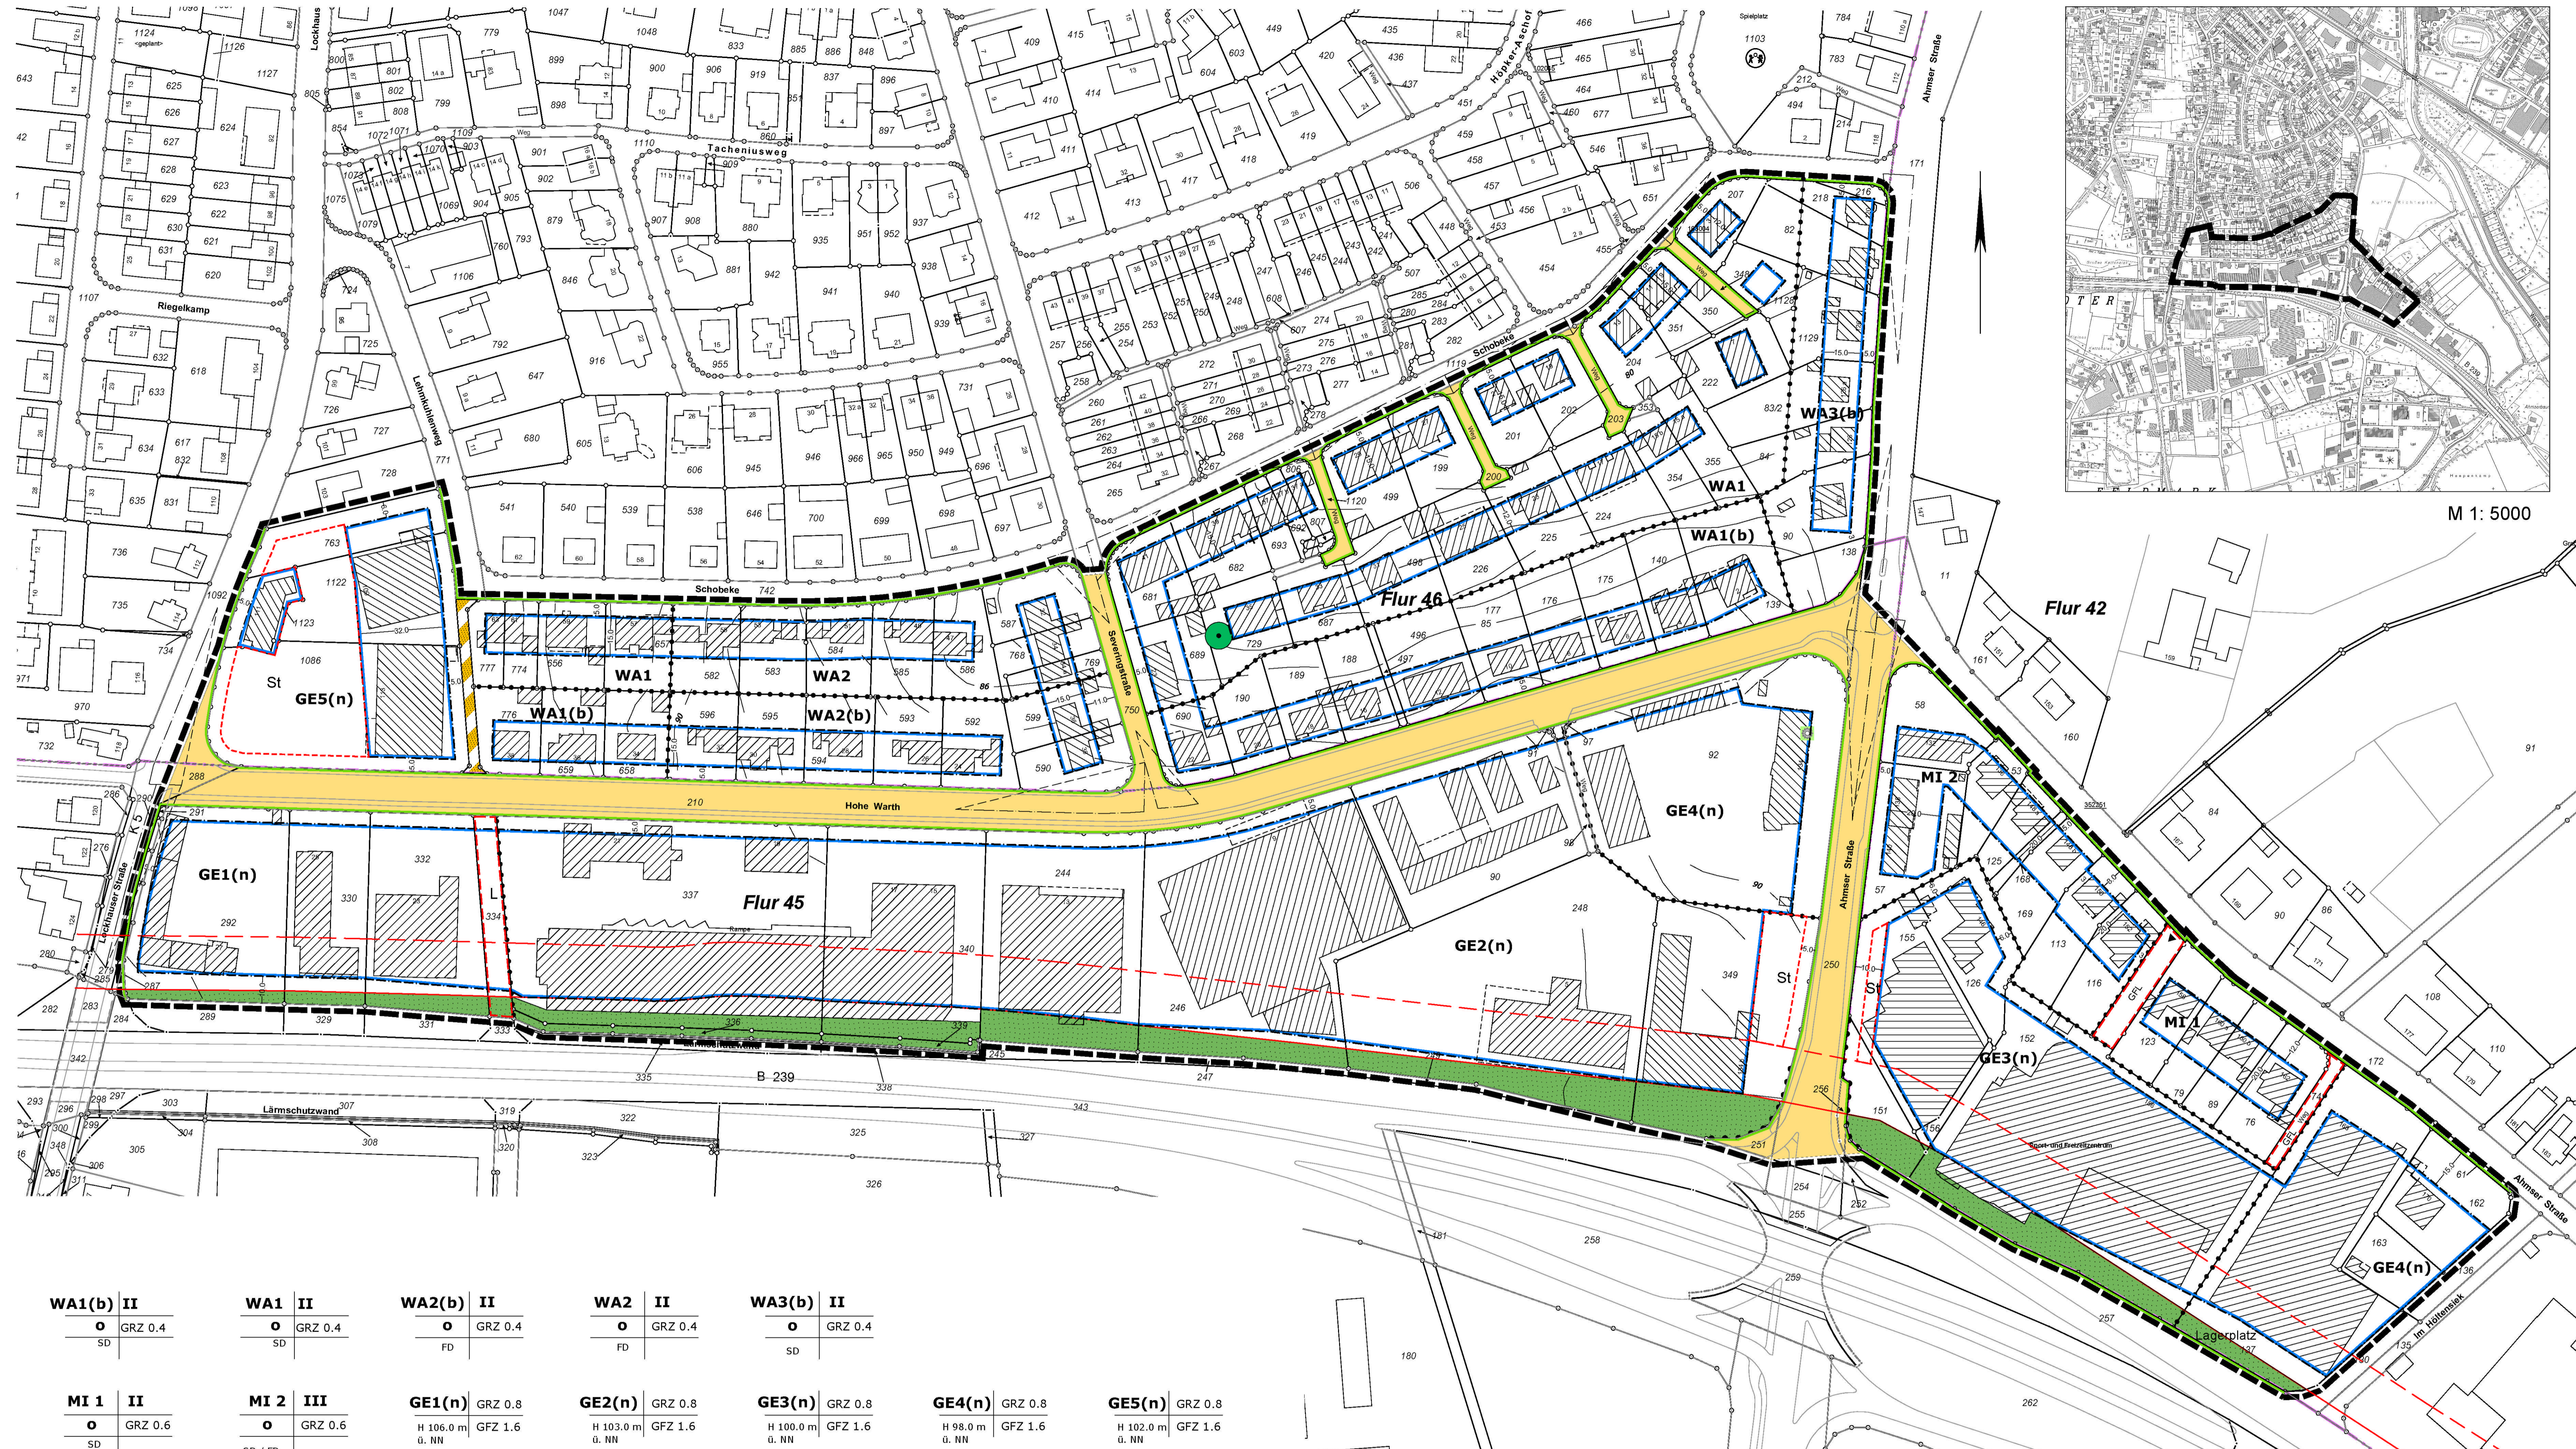

M 1: 5000

WA1(b) II O GRZ 0.4 SD	WA1 II O GRZ 0.4 SD	WA2(b) II O GRZ 0.4 FD	WA2 II O GRZ 0.4 FD	WA3(b) II O GRZ 0.4 SD
MI 1 II O GRZ 0.6 SD	MI 2 III O GRZ 0.6 SD / FD	GE1(n) GRZ 0.8 GFZ 1.6 H 106.0 m ü. NN	GE2(n) GRZ 0.8 GFZ 1.6 H 103.0 m ü. NN	GE3(n) GRZ 0.8 GFZ 1.6 H 100.0 m ü. NN
GE4(n) GRZ 0.8 GFZ 1.6 H 98.0 m ü. NN	GE5(n) GRZ 0.8 GFZ 1.6 H 102.0 m ü. NN			

Rechtsquellen:
BauGB Bundesgesetz in der Fassung der Bekanntmachung vom 23. September 2004 (BGBl. I S. 2414), zuletzt geändert durch das Gesetz vom 20.10.2015 (BGBl. I S. 1722)
BauNVO BauNutzungsordnung (Verordnung über die bauliche Nutzung der Grundstücke) in der Fassung der Bekanntmachung vom 23.09.1990 (BGBl. I S. 1723), zuletzt durch Artikel 1 des Gesetzes vom 12. Juni 2013 (BGBl. I S. 1349)
BauZ NRW Landesbauordnung Nordrhein-Westfalen in der Fassung vom 01.03.2000 (GV NRW S. 295), zuletzt geändert durch Artikel 2 des Gesetzes vom 20. Mai 2014 (GV. NRW S. 294)
BauSt Bundesbauordnungsplan in der Fassung der Bekanntmachung vom 20. Juni 2007 (BGBl. I S. 1295), zuletzt geändert durch Artikel 66 der Verordnung vom 31. August 2015 (BGBl. I S. 1474)
Planer 99 Ministerverordnung über die Ausarbeitung der Baupläne und die Darstellung des Inhalts vom 14.12.1999 (BGBl. I 1999, S. 50) zuletzt geändert durch das Gesetz zur Förderung des Immobilienbaus bei der Erneuerung in den Städten und Gemeinden vom 27.01.2002 (S. 1599)
16. BImSchV Bundesimmissionsschutzverordnung vom 12. Juni 1990 (BGBl. I S. 1056), die durch Artikel 1 der Verordnung vom 18. Dezember 2014 (BGBl. I S. 2099) geändert worden ist
DIN 18008 Teil 1: Ausgabe Mai 1987 - RIB 14: Minister für Städtebau, Wohnen und Verkehr v. 21.7.1988 - I A 3 - 18.21-2
TA-Lärm 8. Allgemeine Verwaltungsanweisung zum Bundesimmissionsschutzgesetz, Technische Anleitung zum Schutz gegen Lärm vom 26. August 1998 (GMBl. Nr. 26/1998 S. 503)
BImSchG Bundesimmissionsschutzgesetz in der Fassung der Bekanntmachung vom 26.09.2002 (BGBl. I S. 3030) zuletzt geändert durch Gesetz vom 30.11.2016 (BGBl. I S. 2796)
BImSchG Bundesimmissionsschutzgesetz vom 17.03.1998 (BGBl. I S. 502), zuletzt geändert durch Art. 17 des Gesetzes vom 09.09.2001 (BGBl. I S. 2313)
GO NRW Gemeindeordnung für das Land Nordrhein-Westfalen, in der Fassung der Bekanntmachung vom 14.07.1994 (GV. NRW S. 666), zuletzt geändert durch Art. 1 des Gesetzes vom 13.09.2012 (GV. NRW S. 422 und 430)
BauStättV Bundesbauordnungsverordnung vom 15. Februar 2005 (BGBl. I S. 254, 896), die zuletzt durch Artikel 22 des Gesetzes vom 29. Juli 2009 (BGBl. I S. 2542) geändert worden ist, Stand: Zuletzt geändert durch Art. 22 G. v. 28.7.2009 (S. 2542)
FFH-Richtlinie Richtlinie 92/43/EWG des Rates vom 21. Mai 1992 zur Erhaltung der natürlichen Lebensräume sowie der wildlebenden Tiere und Pflanzen
FFH-Richtlinie Richtlinie 92/43/EWG des Rates vom 21. Mai 1992 über die Erhaltung der wildlebenden Vögel (FFH-Richtlinie)
BImSchV Bundesimmissionsschutzverordnung vom 12. Juni 1990
Immissionsschutzgesetz Bundesimmissionsschutzgesetz zum Schutz vor Luftverunreinigungen, Geräuschen und Vibrationsverunreinigungen
Immissionsschutzgesetz Bundesimmissionsschutzgesetz vom 29. Juli 2009 (BGBl. I S. 2542)
Immissionsschutzgesetz Gesetz zum Schutz der Natur - Bundesimmissionsschutzgesetz - vom 24. 02.2010 (BGBl. I S. 301, 302, 486), zuletzt geändert durch Art. 2 des Gesetzes vom 13.07.2011 (BGBl. I S. 229)

Für die Planung: Herford, den 24.01.2017 gez. Dr. Böhm Beigeordneter	LS gez. Wöhler Abt.L.-Stadtplanung	Die Darstellung der Grundstücksgrenzen stimmt mit dem Katastermehrwert überein. Die Planunterlage entspricht den Anforderungen des § 1 der Flanzzeichenverordnung. Herford, den 20.02.2017 Kraus Herford Der Landrat Kataster- u. Vermessungsamt IA gez. Lückingmeier
Der Bau- u. Umweltausschuss der Hansestadt Herford hat gemäß § 3(1) BauGB am 03.12.2014 die Aufstellung des Bebauungsplanes beschlossen. Der Aufstellungsbeschluss ist am 08.07.2015 ersichtlich bekanntgemacht worden. Herford, den 13.06.2016	LS gez. Seeger Vorsitzender des Bau- u. Umweltausschusses	Die frühzeitige Beteiligung der Öffentlichkeit gemäß § 3(1) BauGB hat vom 12.11.2015 bis zum 23.12.2015 stattgefunden. Herford, den 14.06.2016
Dieser Plan wurde gemäß § 4 BauGB mit den Behörden und sonstigen Trägern öffentlicher Belange abgestimmt. Herford, den 14.06.2016	LS gez. Wöhler Abt.L.-Stadtplanung	Dieser Plan ist gemäß § 3(2) BauGB vom Bau- und Umweltausschuss der Hansestadt Herford am 15.06.2016 als Entwurf beschlossen worden. Herford, den 22.06.2016 gez. Seeger Vorsitzender des Bau- u. Umweltausschusses
Dieser Plan hat gemäß § 3(2) BauGB vom 06.07.2016 bis 08.08.2016 öffentlich ausliegen. Ort und Zeit der öffentlichen Auslegung sind am 29.06.2016 bekanntgemacht worden. Herford, den 19.08.2016	Der Bürgermeister Im Auftrage: LS gez. Wöhler Abt.L.-Stadtplanung	Dieser Plan ist gemäß § 3(2) BauGB vom Bau- und Umweltausschuss der Hansestadt Herford am 09.02.2017 als erneuter Entwurf beschlossen worden. Herford, den 16.02.2017 gez. Seeger Vorsitzender des Bau- u. Umweltausschusses
Dieser Plan hat gemäß § 3(2) BauGB vom 22.02.2017 bis 24.03.2017 erneut öffentlich ausliegen. Ort und Zeit der öffentlichen Auslegung sind am 15.02.2017 bekanntgemacht worden. Herford, den 27.04.2017	Der Bürgermeister Im Auftrage: LS gez. Wöhler Abt.L.-Stadtplanung	Dieser Plan ist gemäß § 10(1) BauGB vom Rat der Hansestadt Herford am 23.06.2017 als Satzung beschlossen worden. Herford, den 29.06.2017
Der Satzungsbeschluss sowie Ort und Zeit der Auslegung sind gemäß § 10(1) BauGB am 05.07.2017 ersichtlich bekanntgemacht worden. Der Bebauungsplan liegt ab 05.07.2017 öffentlich aus. Herford, den 24.07.2017	LS gez. Kähler Bürgermeister	

Hansestadt Herford

Bebauungsplan Nr. 6.76

"B 239 / Schobeke"

Kartengrundlage: Katasterkarte
Gemarkung: Herford
Maßstab: 1: 1000
Flur: 42, 45 u. 46