

(Arbeitsausfertigung) Durchführungsplan


„Gustav-Nachtigal-Str./Umg.“

Gemarkung Herford

Maßstabgehegsstraße“ Nr. 9,21 (D 25)

1:1000

Flur Nr. 4 (29,30,31)

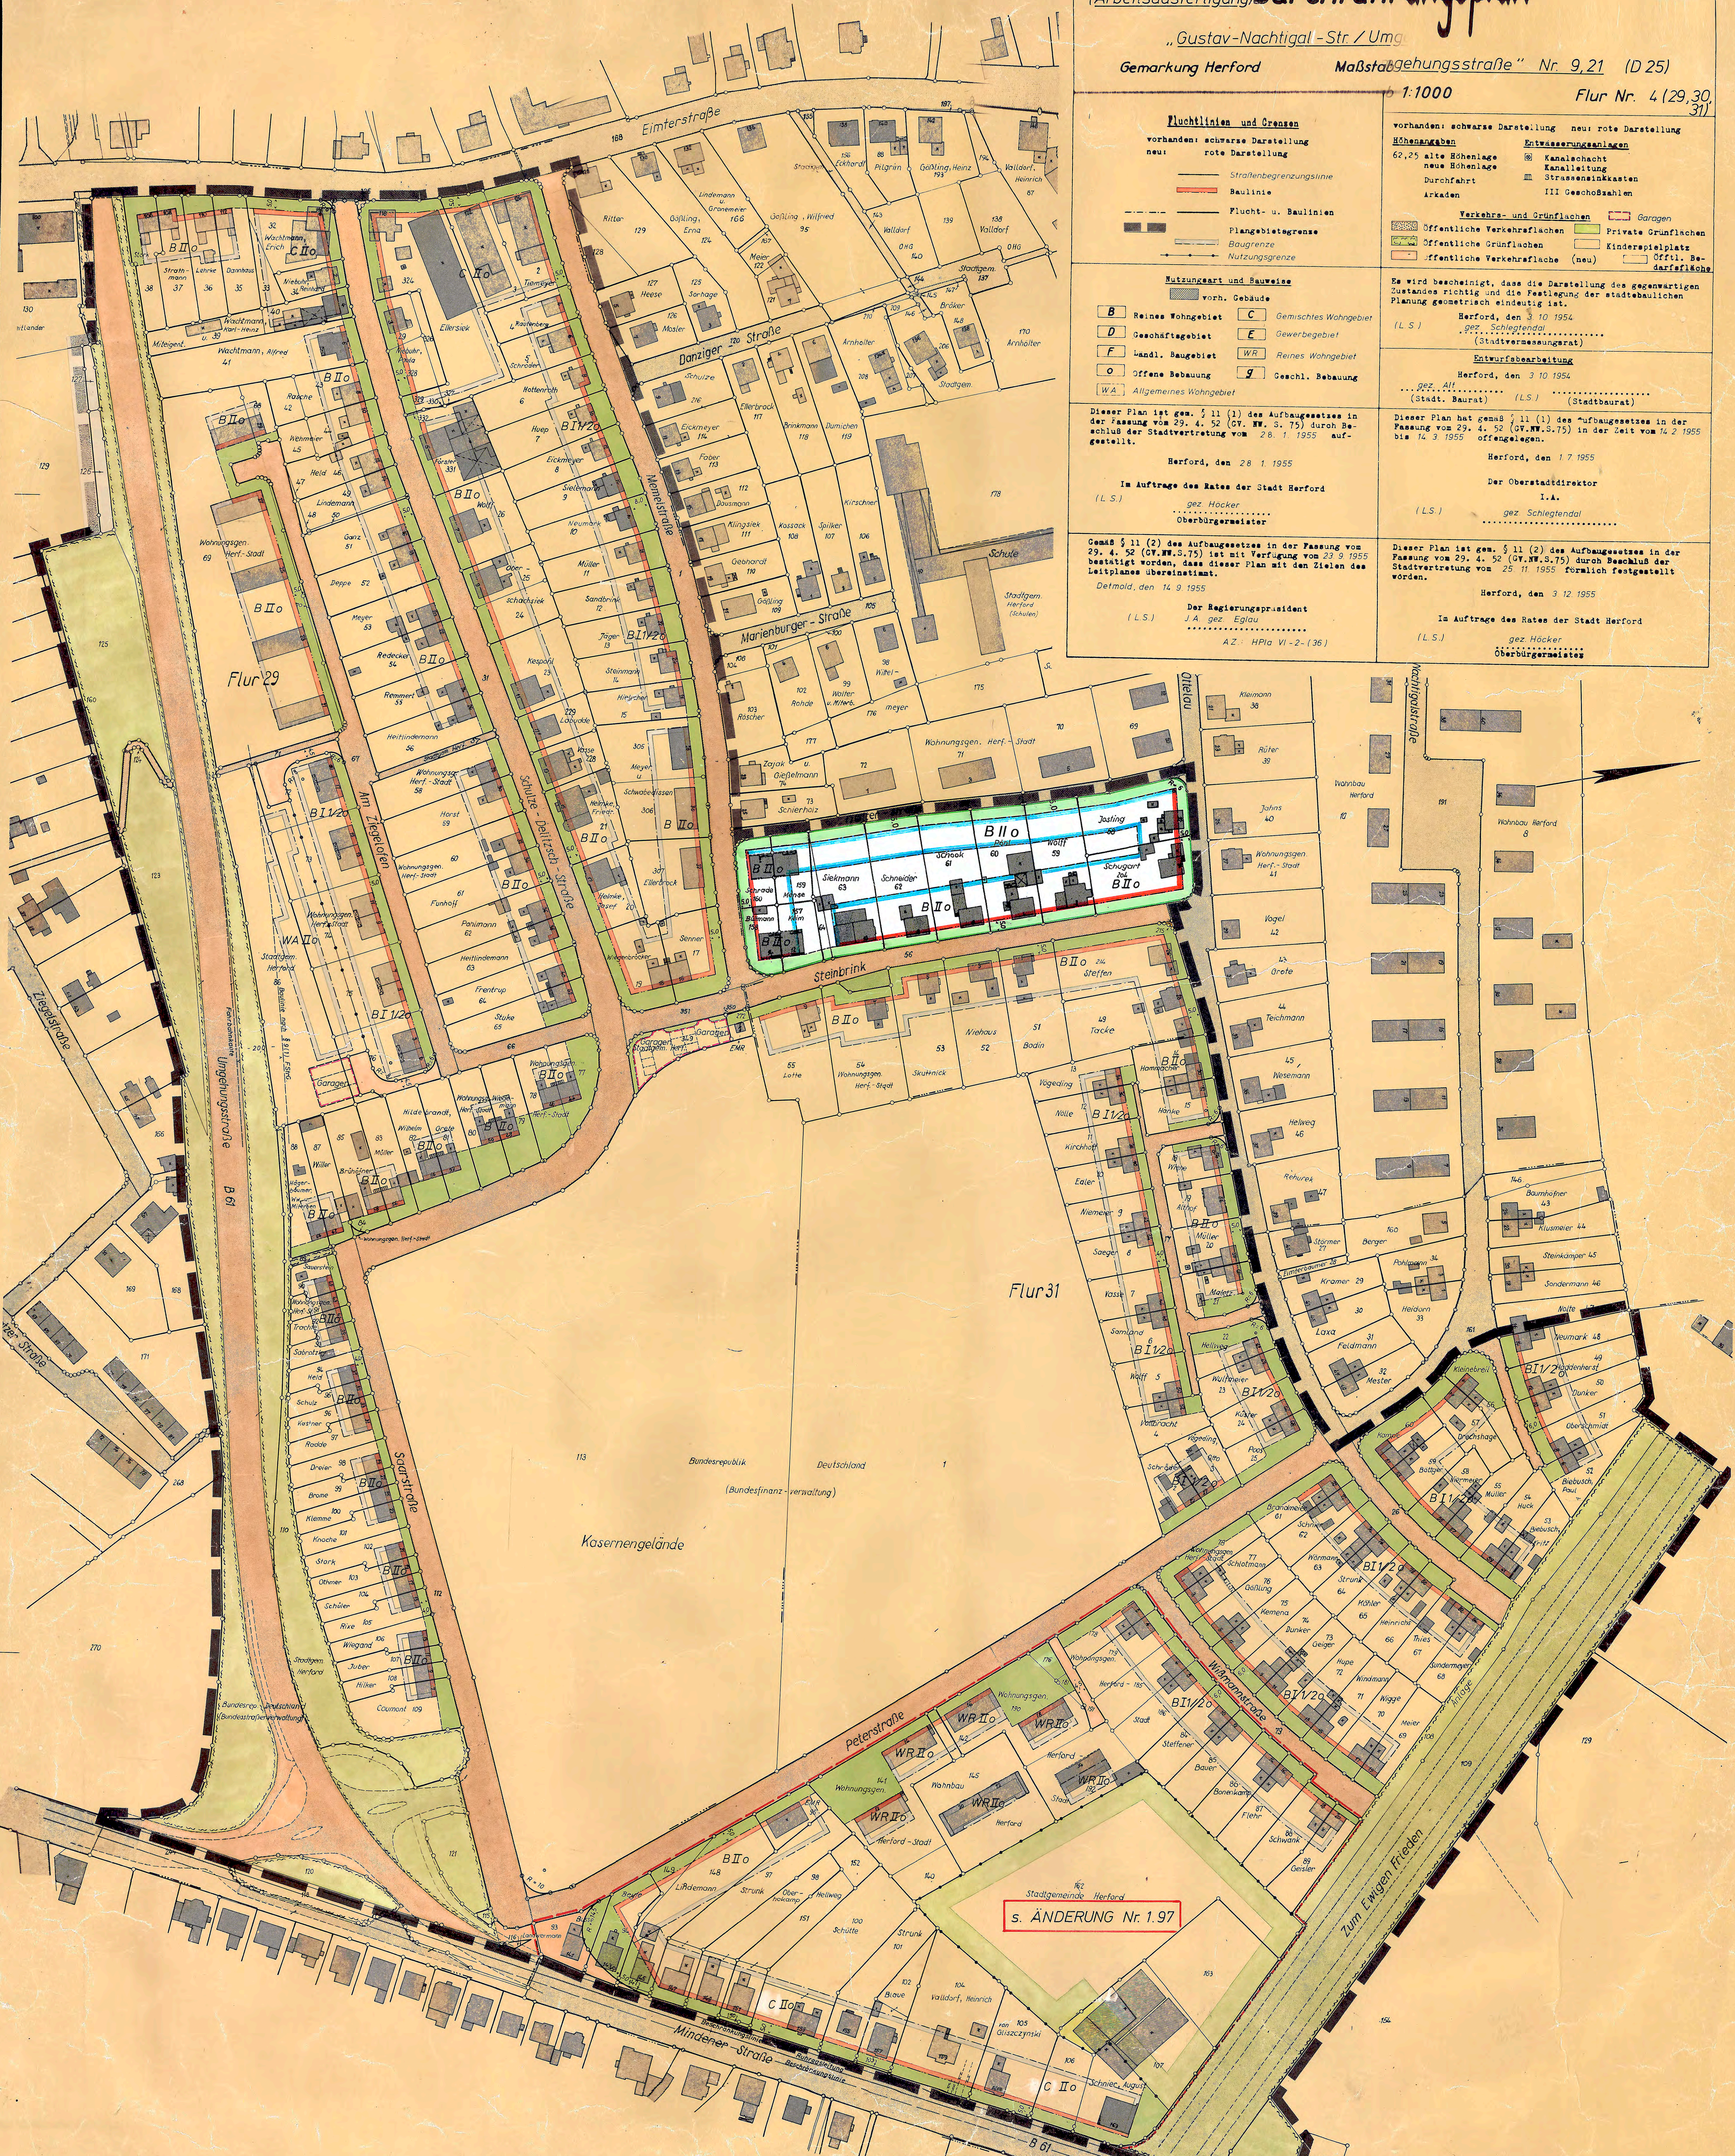

Fluchtlinien und Crensen

- vorhanden: schwarze Darstellung
- neu: rote Darstellung
- Straßenbegrenzungslinie
- Flucht- u. Baulinien
- Plangebietsgrenze
- Baugrenze
- Nutzungsgrenze

Nutzungsart und Bauweise

- B** Reines Wohngebiet
- D** Geschäftsbereich
- F** Landl. Baugebiet
- O** Offene Bebauung
- WA** Allgemeines Wohngebiet
- C** Gemischtes Wohngebiet
- E** Gewerbegebiet
- WR** Reines Wohngebiet
- G** Geschl. Bebauung

vorhanden: schwarze Darstellung neu: rote Darstellung

Höhenangaben

62,25 alte Höhenlage
neue Höhenlage
Durchfahrt
Arkaden

Entwässerungsanlagen

☉ Kanalschacht
☉ Kanalleitung
☐ Strasseneinlässe
☐ III Geschosshäfen

Verkehrs- und Grünflächen

☐ Öffentliche Verkehrsflächen
☐ Öffentliche Grünflächen
☐ Öffentliche Verkehrsfläche (neu)

Garagen

☐ Private Grünflächen
☐ Kinderspielfläche
☐ Öfftl. Bedarfsläche

Es wird bescheinigt, dass die Darstellung des gegenwärtigen Zustandes richtig und die Festlegung der städtebaulichen Planung geometrisch eindeutig ist.

Herford, den 3. 10. 1954
gez. Schlegelndal
(Stadtratsvorsitzender)

Entwurfarbeiten

Herford, den 3. 10. 1954
gez. Schlegelndal
(Stadtbaurat)

Dieser Plan hat gemäß § 11 (1) des Aufbaugesetzes in der Fassung vom 29. 4. 52 (GV.Nr. 3.75) durch Beschluss der Stadtvertretung vom 28. 1. 1955 aufgestellt.

Herford, den 28. 1. 1955

In Auftrage des Rates der Stadt Herford

(L.S.)
gez. Höcker
Oberbürgermeister

Dieser Plan ist gemäß § 11 (2) des Aufbaugesetzes in der Fassung vom 29. 4. 52 (GV.Nr. 3.75) durch Beschluss der Stadtvertretung vom 25. 11. 1955 förmlich festgestellt worden.

Herford, den 3. 12. 1955

In Auftrage des Rates der Stadt Herford

(L.S.)
gez. Höcker
Oberbürgermeister

Dieser Plan ist gemäß § 11 (2) des Aufbaugesetzes in der Fassung vom 29. 4. 52 (GV.Nr. 3.75) durch Beschluss der Stadtvertretung vom 25. 11. 1955 förmlich festgestellt worden.

Herford, den 14. 9. 1955

Der Regierungspräsident

(L.S.)
JA gez. Eglau
AZ: HPla VI-2-(36)

Flur 31

s. ÄNDERUNG Nr. 1.97

9,21