

Flur 31

Ausfertigung


# Ausschnitt aus dem Durchführungsplan Nr. 9, 21a

## Gustav-Nachtigal-Straße/Umgehungsstraße (Änderung) (B 25)

Gemarkung Herford

Maßstab 1:1000

Flur Nr. 30

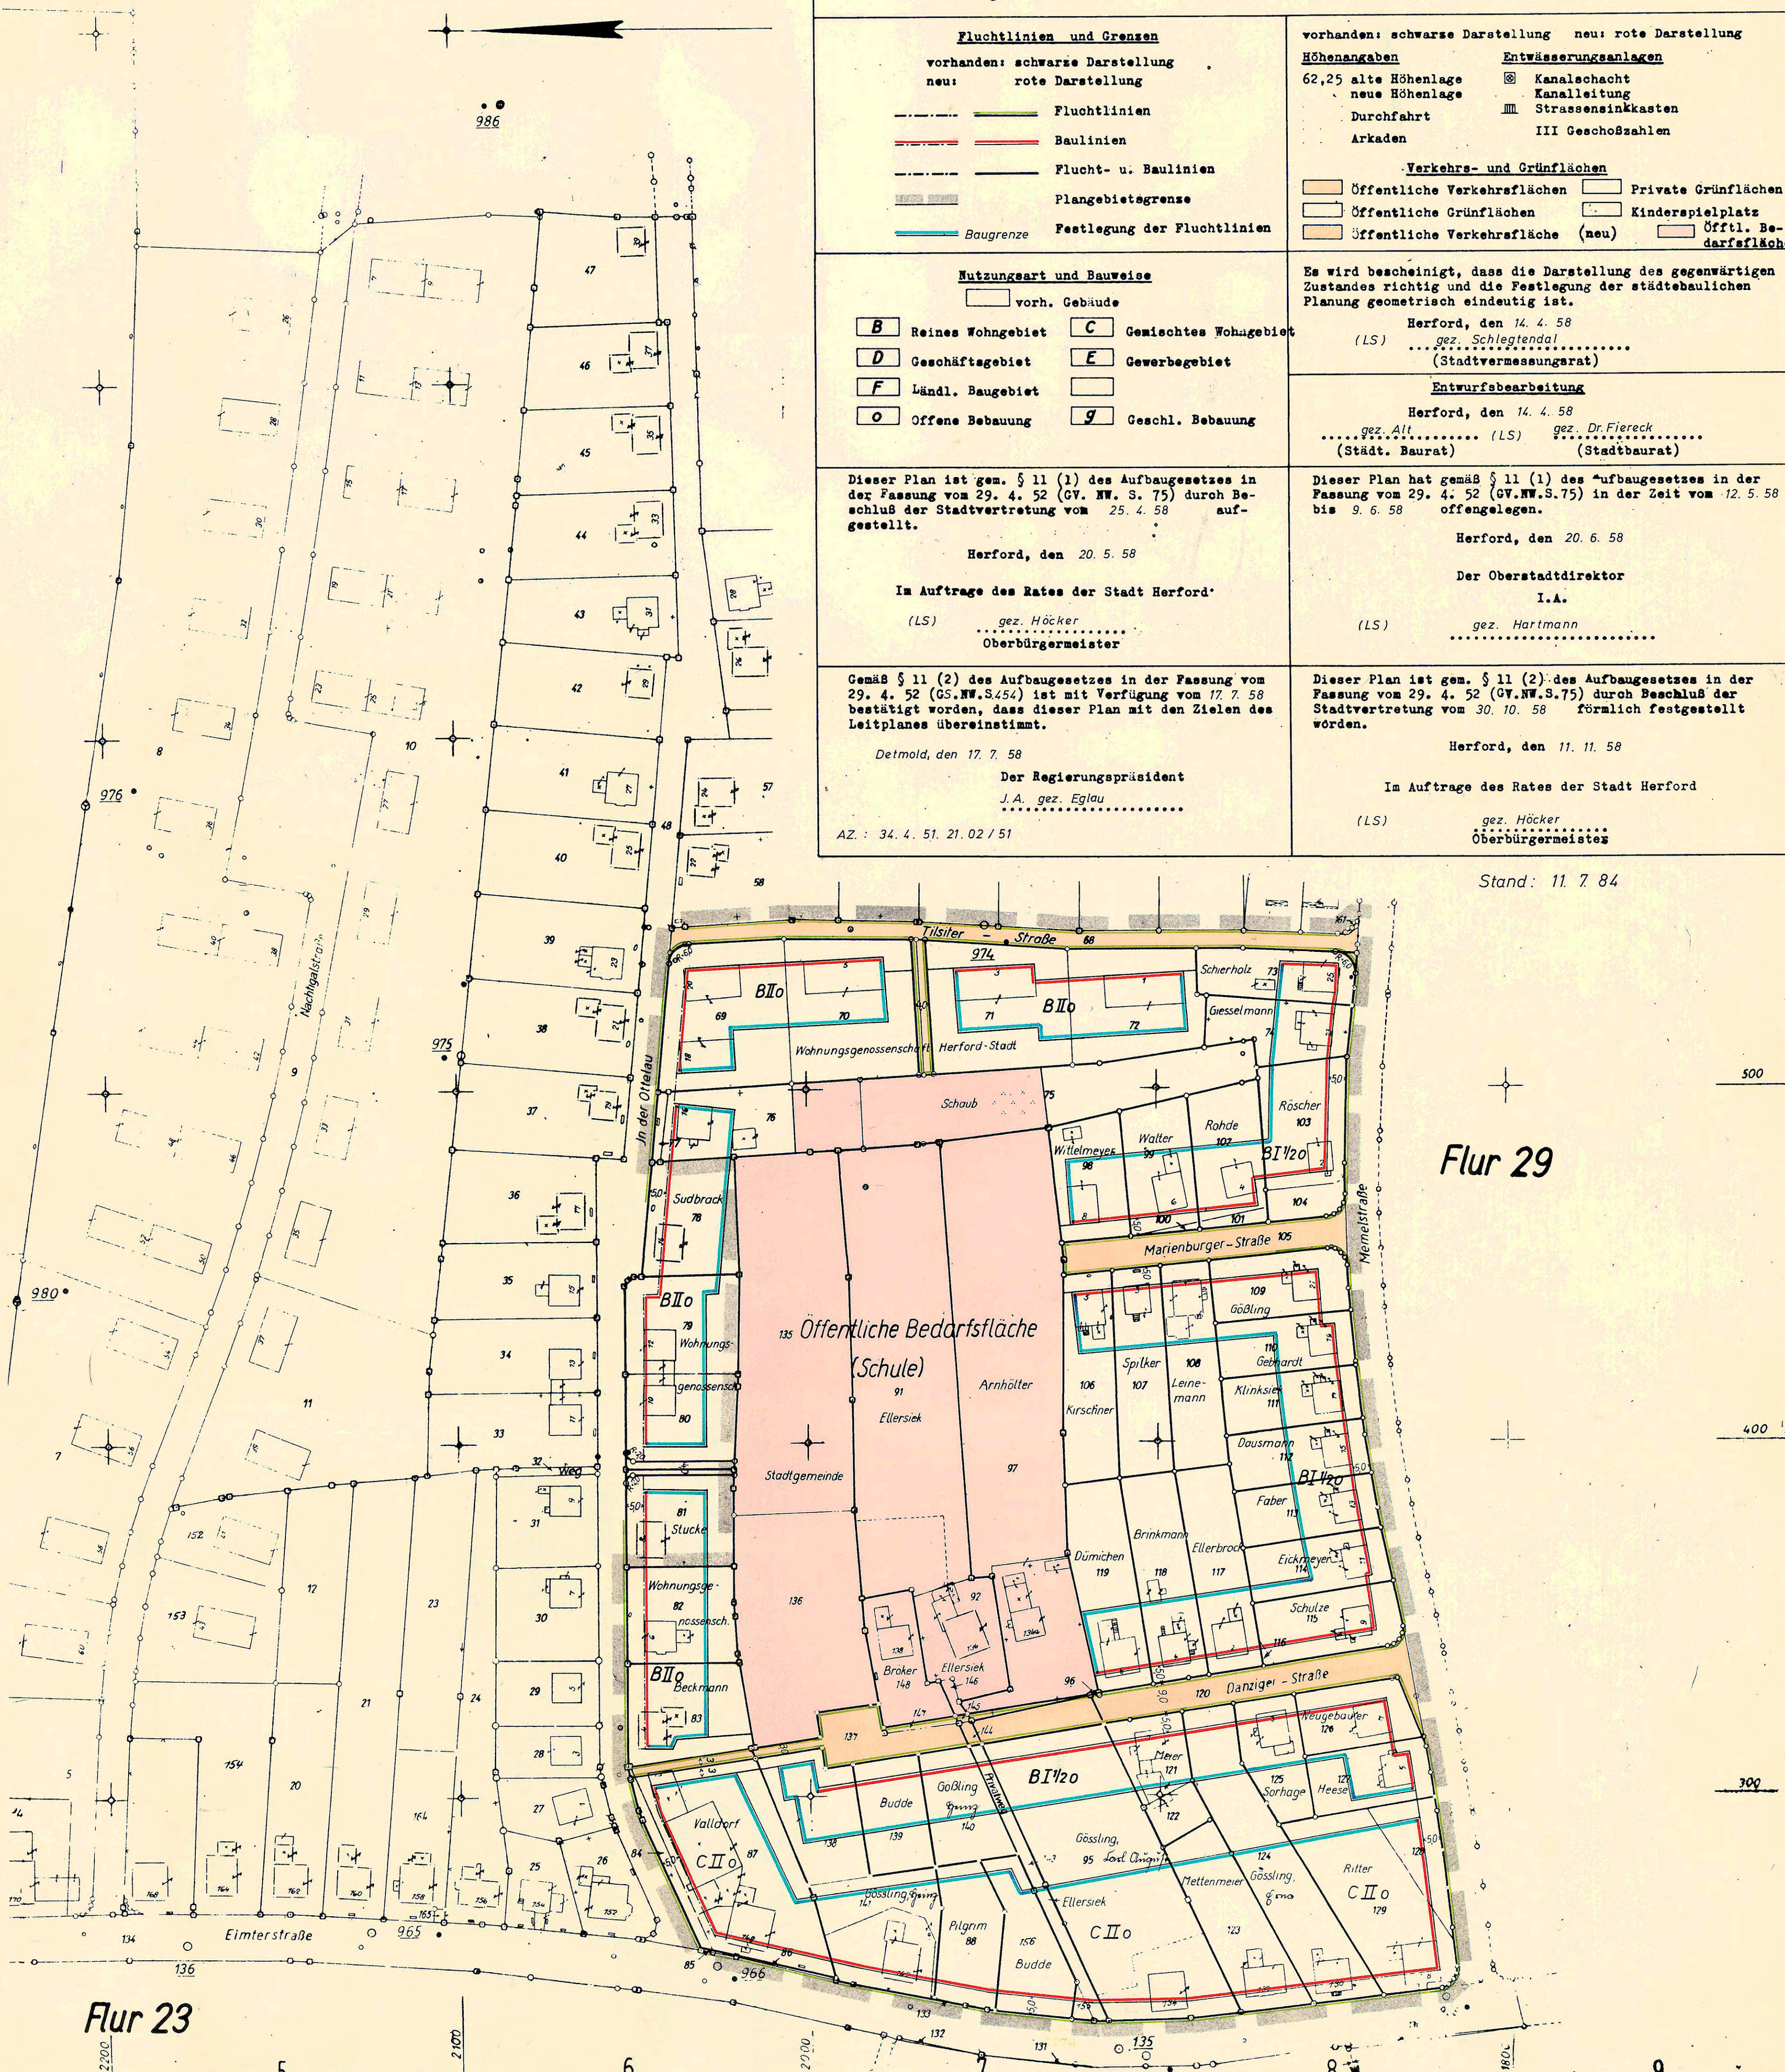

<p><b>Fluchtlinien und Grenzen</b></p> <p>vorhanden: schwarze Darstellung neu: rote Darstellung</p> <p>Fluchtlinien Baulinien Flucht- u. Baulinien Plangebietsgrenze Baugrenze Festlegung der Fluchtlinien</p>	<p>vorhanden: schwarze Darstellung neu: rote Darstellung</p> <p><b>Höhenangaben</b> 62,25 alte Höhenlage neue Höhenlage Durchfahrt Arkaden</p> <p><b>Entwässerungsanlagen</b> Kanalschacht Kanalleitung Strasseneinkasten III Geschoßzahlen</p> <p><b>Verkehrs- und Grünflächen</b></p> <p>Öffentliche Verkehrsflächen Öffentliche Grünflächen Öffentliche Verkehrsfläche (neu)</p> <p>Private Grünflächen Kinderspielplatz Öfftl. Bedarfsfläche</p>
<p><b>Nutzungsart und Bauweise</b></p> <p>vorh. Gebäude</p> <p><b>B</b> Reines Wohngebiet <b>D</b> Geschäftsgebiet <b>F</b> Ländl. Baugebiet <b>O</b> Offene Bebauung</p> <p><b>C</b> Gemischtes Wohngebiet <b>E</b> Gewerbegebiet <b>G</b> Geschl. Bebauung</p>	<p>Es wird bescheinigt, dass die Darstellung des gegenwärtigen Zustandes richtig ist und die Festlegung der städtebaulichen Planung geometrisch eindeutig ist.</p> <p>Herford, den 14. 4. 58 gez. Schlegelendal (Stadtvermessungsamt)</p> <p><b>Entwurfsbearbeitung</b></p> <p>Herford, den 14. 4. 58 gez. Alt (LS) (Stadt. Baurat)</p> <p>Herford, den 14. 4. 58 gez. Dr. Fiereck (LS) (Stadt. Baurat)</p>
<p>Dieser Plan ist gem. § 11 (1) des Aufbaugesetzes in der Fassung vom 29. 4. 52 (GV. NW. S. 75) durch Beschluß der Stadtvertretung vom 25. 4. 58 aufgestellt.</p> <p>Herford, den 20. 5. 58</p> <p>Im Auftrage des Rates der Stadt Herford (LS) gez. Höcker Oberbürgermeister</p>	<p>Dieser Plan hat gemäß § 11 (1) des Aufbaugesetzes in der Fassung vom 29. 4. 52 (GV. NW. S. 75) in der Zeit vom 12. 5. 58 bis 9. 6. 58 offengelegen.</p> <p>Herford, den 20. 6. 58</p> <p>Der Oberstadtdirektor I.A. (LS) gez. Hartmann</p>
<p>Gemäß § 11 (2) des Aufbaugesetzes in der Fassung vom 29. 4. 52 (GS. NW. S. 454) ist mit Verfügung vom 17. 7. 58 bestätigt worden, dass dieser Plan mit den Zielen des Leitplanes übereinstimmt.</p> <p>Detmold, den 17. 7. 58</p> <p>Der Regierungspräsident J.A. gez. Eglau</p> <p>AZ.: 34. 4. 51. 21. 02 / 51</p>	<p>Dieser Plan ist gem. § 11 (2) des Aufbaugesetzes in der Fassung vom 29. 4. 52 (GV. NW. S. 75) durch Beschluß der Stadtvertretung vom 30. 10. 58 förmlich festgestellt worden.</p> <p>Herford, den 11. 11. 58</p> <p>Im Auftrage des Rates der Stadt Herford (LS) gez. Höcker Oberbürgermeister</p>

Stand: 11. 7. 84

Flur 23

Flur 29