


Ausfertigung **Durchführungsplan 9,23 (B 38)**
Bülowstraße (Änderung)

Gemarkung Herford

Maßstab 1:1000

Flur Nr. 28

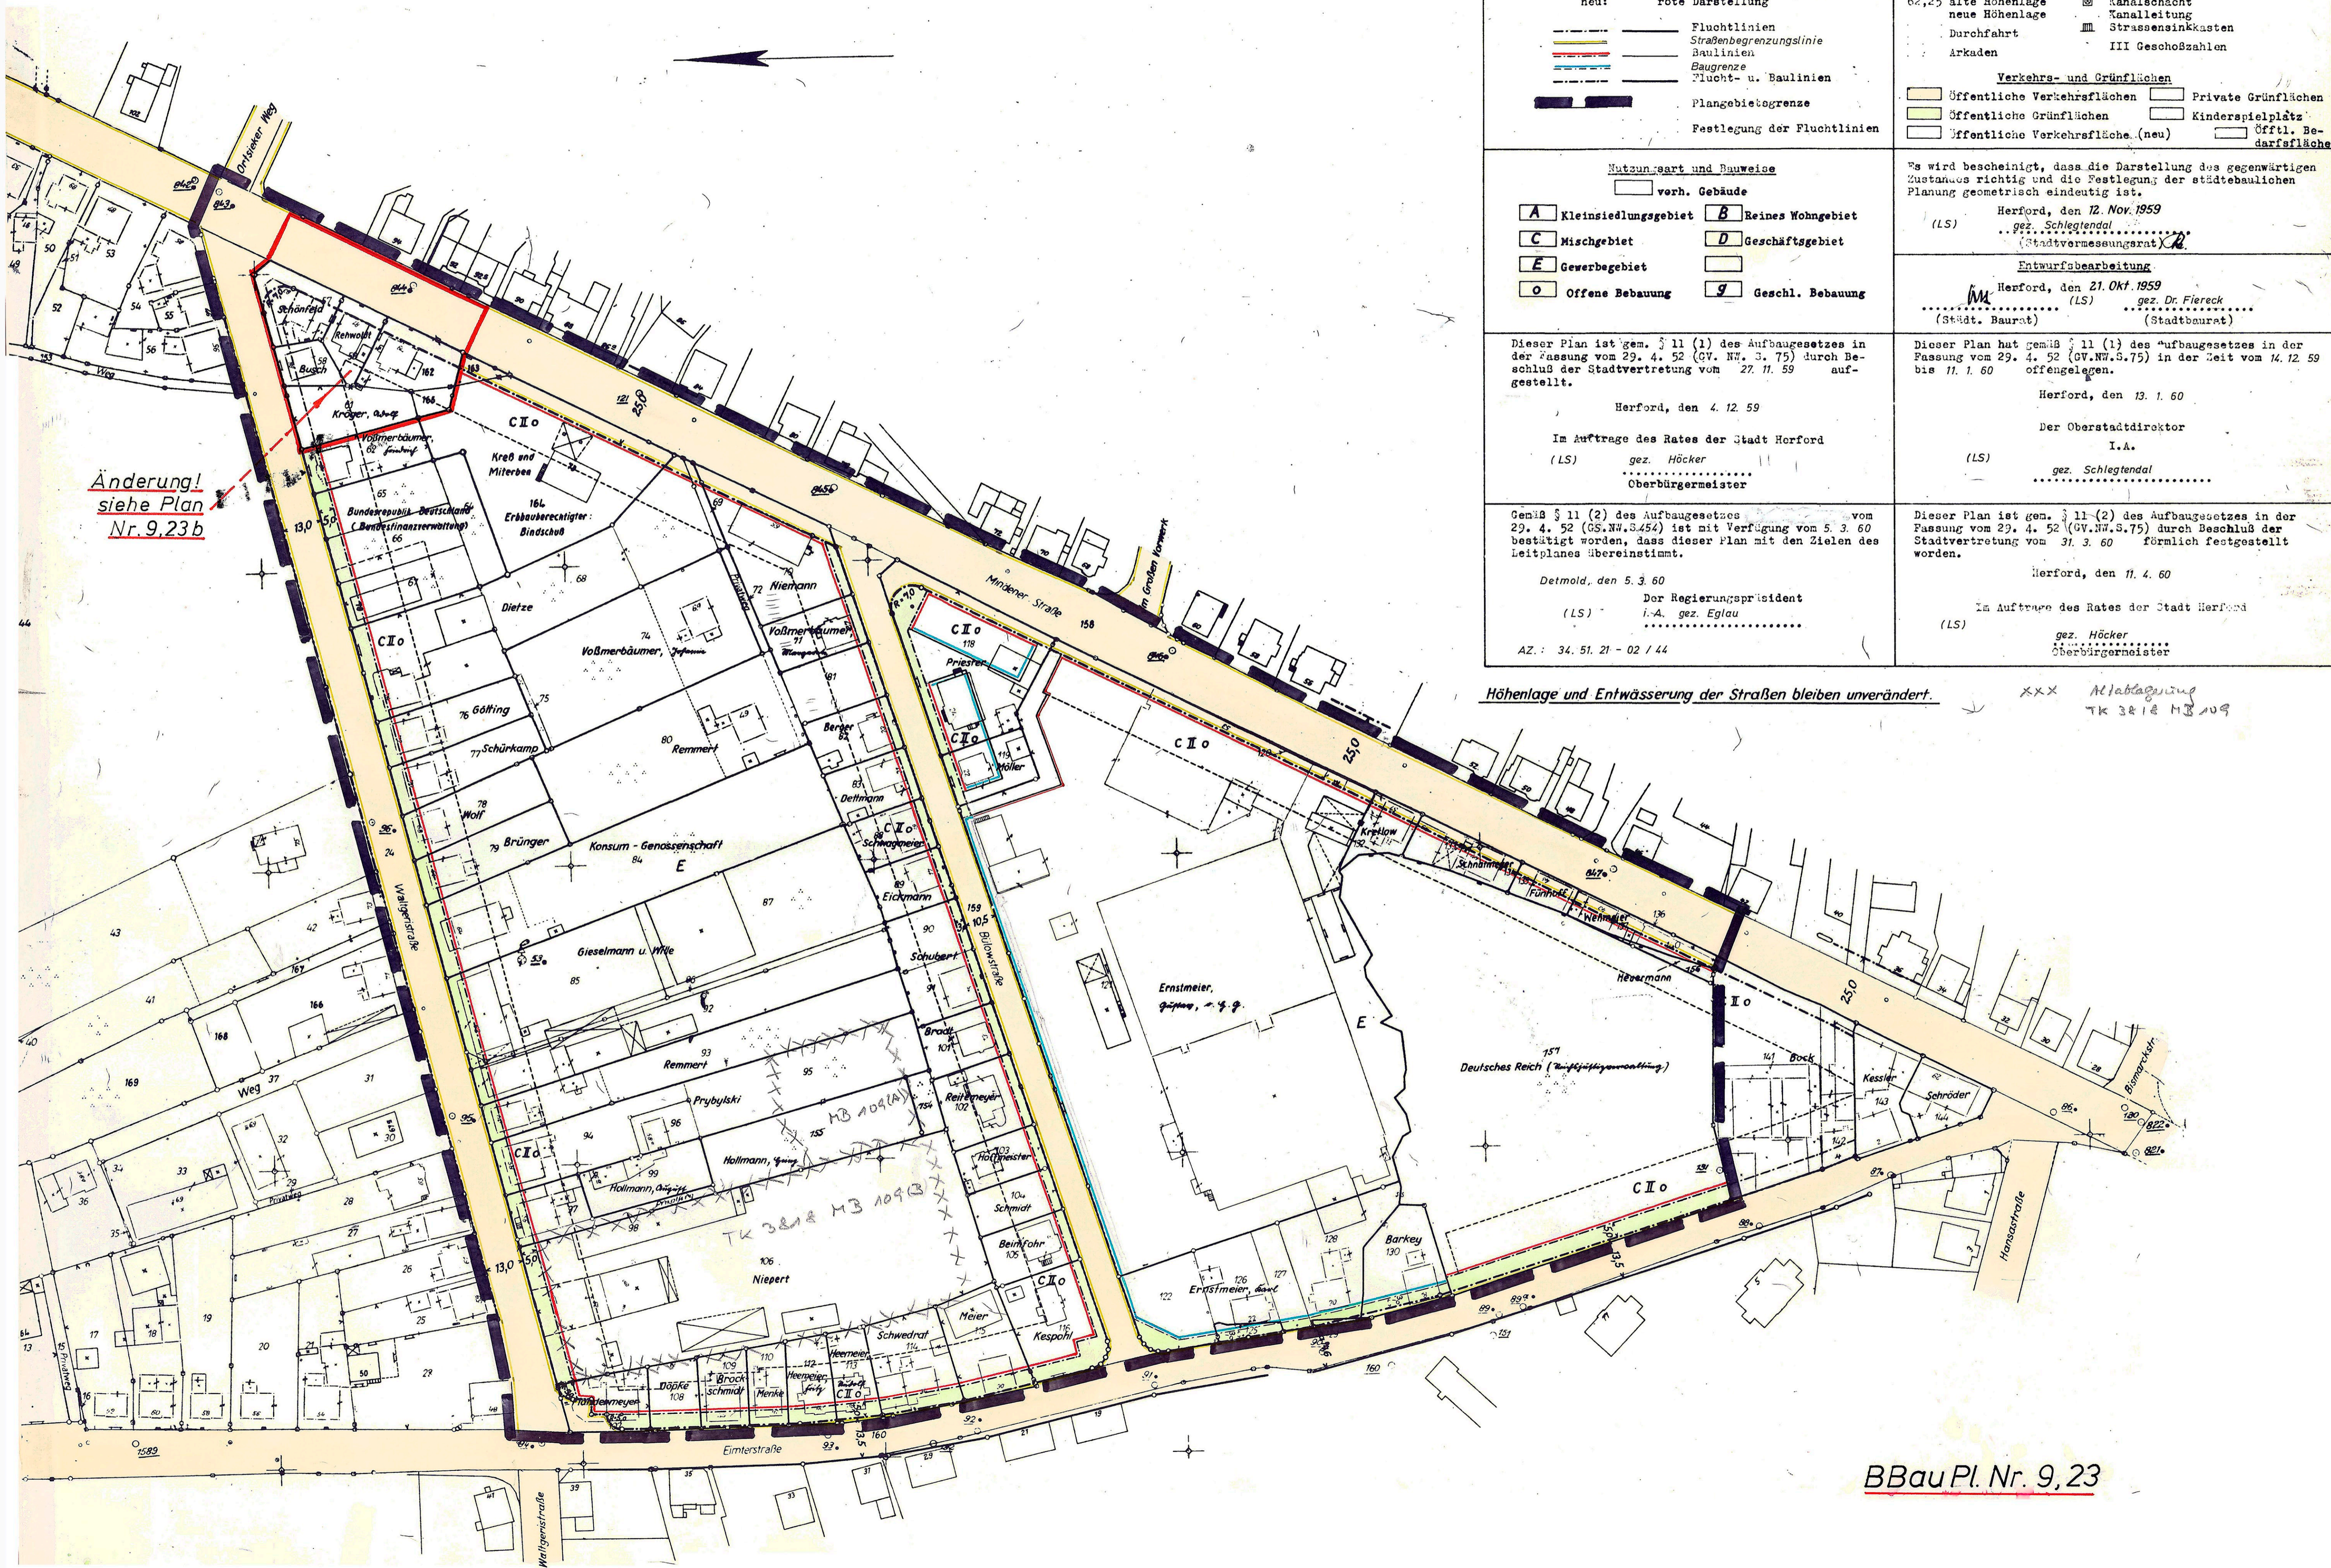

Anderung!
 siehe Plan
 Nr. 9,23b

Höhenlage und Entwässerung der Straßen bleiben unverändert.

XXX Abhängigkeit
 TK 3218 MB 109

<p>Fluchtlinien und Grenzen</p> <p>vorhanden: schwarze Darstellung neu: rote Darstellung</p> <p>Fluchtlinien Straßenbegrenzungslinie Baulinien Baugrenze Flucht- u. Baulinien Plangebietsgrenze Festlegung der Fluchtlinien</p>	<p>vorhanden: schwarze Darstellung neu: rote Darstellung</p> <p>Höhenangaben 62,25 alte Höhenlage neue Höhenlage Durchfahrt Arkaden</p> <p>Entwässerungsanlagen Kanalschacht Kanalleitung Straßensinkkasten III Geschosßzahlen</p> <p>Verkehrs- und Grünflächen</p> <p>Öffentliche Verkehrsflächen Öffentliche Grünflächen Öffentliche Verkehrsfläche (neu)</p> <p>Private Grünflächen Kinderspielplatz Öfftl. Bedarfsläche</p>
<p>Nutzungsart und Bauweise</p> <p>vorh. Gebäude</p> <p>A Kleinsiedlungsgebiet C Mischgebiet E Gewerbegebiet O Offene Bebauung</p> <p>B Reines Wohngebiet D Geschäftsgebiet G Geschl. Bebauung</p>	<p>Es wird bescheinigt, dass die Darstellung des gegenwärtigen Zustandes richtig und die Festlegung der städtebaulichen Planung geometrisch eindeutig ist.</p> <p>Herford, den 12. Nov. 1959 (LS) gez. Schlegendal (Stadtvermessungsrat)</p> <p>Entwurfsbearbeitung</p> <p>Herford, den 21. Okt. 1959 (LS) gez. Dr. Fiereck (Stadtbaurats)</p>
<p>Dieser Plan ist gem. § 11 (1) des Aufbaugesetzes in der Fassung vom 29. 4. 52 (GV. NW. 3. 75) durch Beschluß der Stadtvertretung vom 27. 11. 59 aufgestellt.</p> <p>Herford, den 4. 12. 59</p> <p>Im Auftrage des Rates der Stadt Herford (LS) gez. Höcker Oberbürgermeister</p>	<p>Dieser Plan hat gemäß § 11 (1) des Aufbaugesetzes in der Fassung vom 29. 4. 52 (GV. NW. 3. 75) in der Zeit vom 14. 12. 59 bis 11. 1. 60 offengelegen.</p> <p>Herford, den 13. 1. 60</p> <p>Der Oberstadtdirektor I. A. (LS) gez. Schlegendal</p>
<p>Gemäß § 11 (2) des Aufbaugesetzes vom 29. 4. 52 (GV. NW. 3. 75) ist mit Verfügung vom 5. 3. 60 bestätigt worden, dass dieser Plan mit den Zielen des Leitplanes übereinstimmt.</p> <p>Detmold, den 5. 3. 60 (LS) Der Regierungspräsident i. A. gez. Eglau</p> <p>AZ.: 34. 51. 21 - 02 / 44</p>	<p>Dieser Plan ist gem. § 11 (2) des Aufbaugesetzes in der Fassung vom 29. 4. 52 (GV. NW. 3. 75) durch Beschluß der Stadtvertretung vom 31. 3. 60 förmlich festgestellt worden.</p> <p>Herford, den 11. 4. 60</p> <p>Im Auftrage des Rates der Stadt Herford (LS) gez. Höcker Oberbürgermeister</p>