

Arbeits-
Ausfertigung

Durchführungsplan 10,26 (B 40)

Goethestraße

Gemarkung Herford

Maßstab 1:1000

Flur Nr. 74

Fluchtlinien und Grenzen

vorhanden: schwarze Darstellung
neu: rote Darstellung

- Fluchtlinien-Strassenbegrenzungslinien
- Baulinien
- Flucht- u. Baulinien
- Plangebietsgrenze
- Festlegung der Fluchtlinien
Baugrenzen

vorhanden: schwarze Darstellung neu: rote Darstellung

Höhenangaben

62,25 alte Höhenlage
neue Höhenlage
Durchfahrt
Arkaden

Entwässerungsanlagen

☒ Kanalschacht
☒ Kanalleitung
☒ Strasseneinkasten
III Geschöszahlen

Verkehrs- und Grünflächen

☐ Öffentliche Verkehrsflächen
☐ Öffentliche Grünflächen
☐ Öffentliche Verkehrsfläche (neu)
☐ Private Grünflächen
☐ Kinderspielplatz
☐ Öfftl. Bedarfsläche

Nutzungsart und Bauweise

☐ vorh. Gebäude

- B** Reines Wohngebiet
- D** Geschäftsgebiet
- F** Ländl. Baugebiet
- O** Offene Bebauung
- C** Gemischtes Wohngebiet
- E**
- G** Geschl. Bebauung

Es wird bescheinigt, dass die Darstellung des gegenwärtigen Zustandes richtig und die Festlegung der städtebaulichen Planung geometrisch eindeutig ist.

Herford, den 10. Okt. 1958

(LS) gez. Schlegtehdal
(Stadtvermessungsrat)

Entwurfsbearbeitung

Herford, den 10. Okt. 1958

(LS) gez. Alt (Stadt. Baurat) (LS) gez. Dr. Fiebeck (Stadt. Baurat)

Dieser Plan ist gem. § 11 (1) des Aufbaugesetzes in der Fassung vom 29. 4. 52 (GV.NW.S.75) durch Beschluss der Stadtvertretung vom aufgestellt.

Herford, den 11. Nov. 1958

Im Auftrage des Rates der Stadt Herford

(LS) gez. Höcker
Oberbürgermeister

Dieser Plan hat gemäß § 11 (1) des Aufbaugesetzes in der Fassung vom 29. 4. 52 (GV.NW.S.75) in der Zeit vom offengelegen.

Herford, den 17. April 1959

Der Oberstadtdirektor
I.A.

(LS) gez. Schlegtehdal

Gemäß § 11 (2) des Aufbaugesetzes in der Fassung vom 29. 4. 52 (GV.NW.S.75) ist mit Verfügung vom bestätigt worden, dass dieser Plan mit den Zielen des Leitplanes übereinstimmt.

Herford, den 30. April 1959


Der Regierungspräsident
(LS) gez. Eglau

Dieser Plan ist gem. § 11 (2) des Aufbaugesetzes in der Fassung vom 29. 4. 52 (GV.NW.S.75) durch Beschluss der Stadtvertretung vom 3. 7. 59 förmlich festgestellt worden.

Herford, den 10. Juli 1959

Im Auftrage des Rates der Stadt Herford

(LS) gez. Höcker
Oberbürgermeister

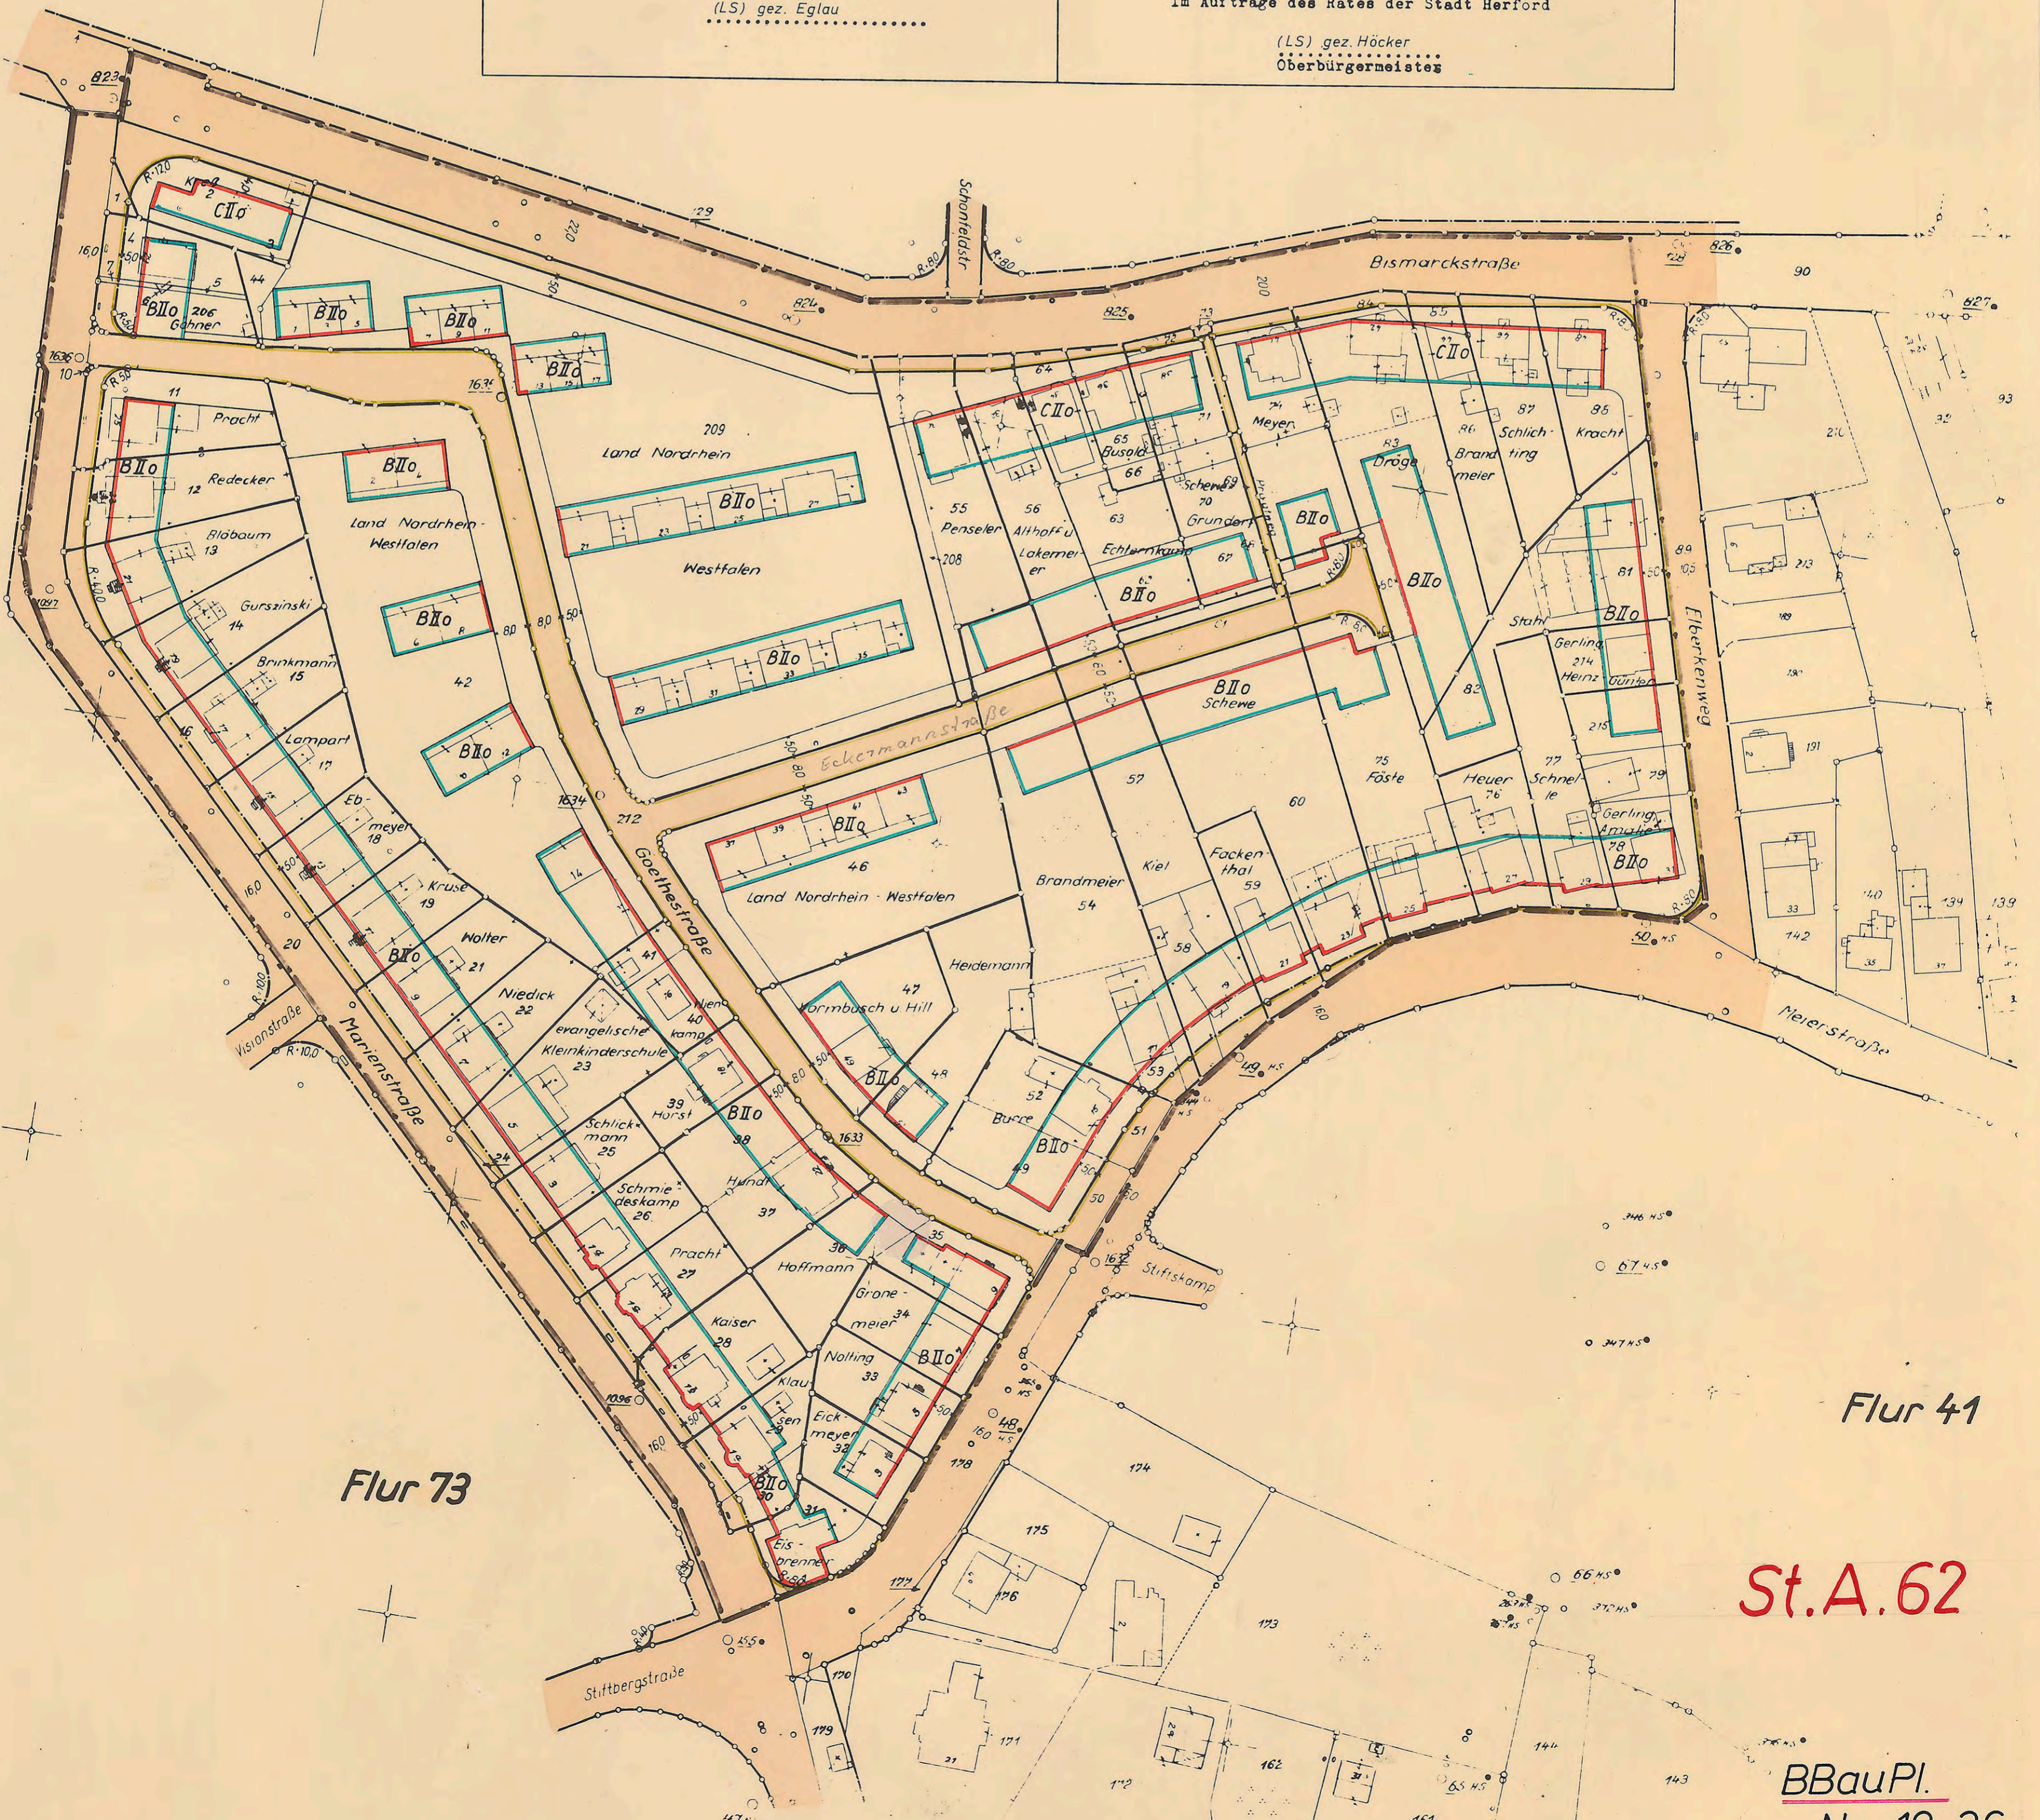

Flur 73

Flur 41

St.A.62

BBauPl.
Nr. 10, 26