


Gem. Schwarzenmoor
Flur 12

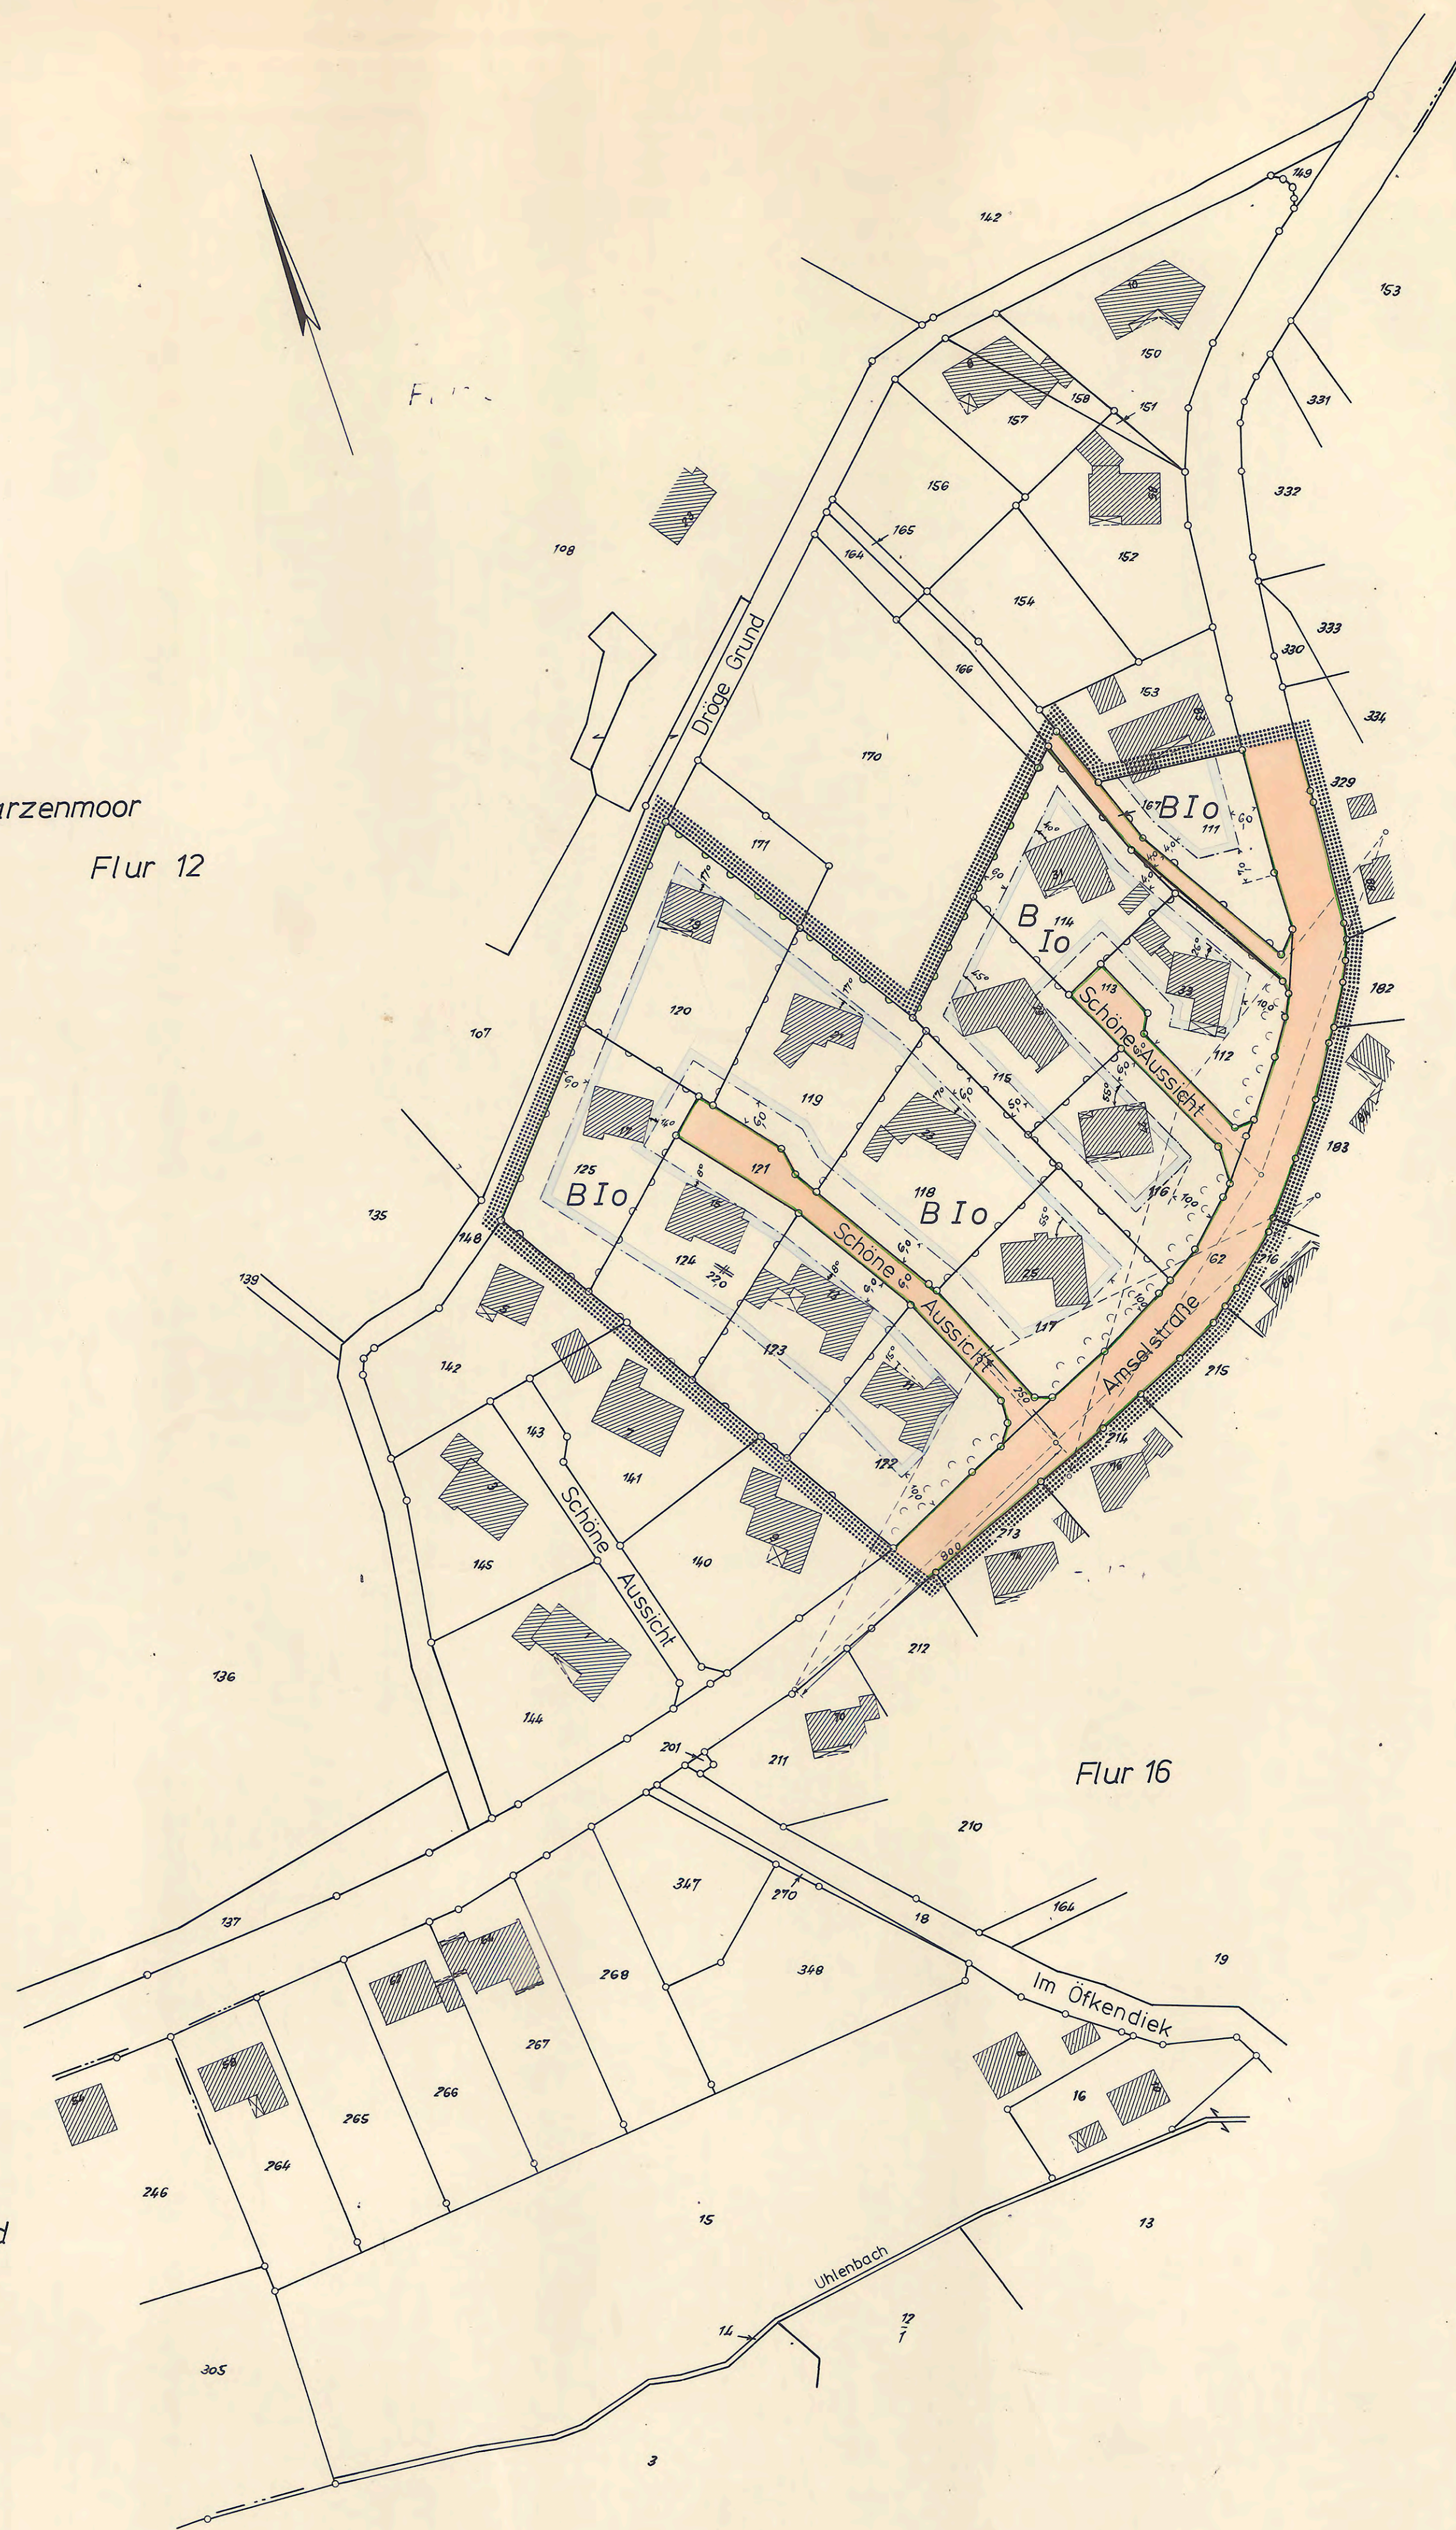

Gem. Herford
Flur 78

GEMEINDE SCHWARZENMOOR KREIS HERFORD		GEBÄUDEBESTAND		GRENZEN, FLUCHT - U. BAULINIEN		VERKEHRS- U. GRÜNFLÄCHEN		BE- U. ENTWÄSSERUNGSANLAGEN		VERKEHRSANLAGEN		BAUGEBIET	
EIGENHEIMSIEDLUNG "SCHÖNE AUSSICHT" DURCHFÜHRUNGSPLAN NR. 1 FLUCHTLINIEN-, BAUZONEN-, BAUGESTALTUNG- U. ERSCHLIESSUNGSPLAN GEMARKUNG SCHWARZENMOOR FLUR: 12 MASSTAB = 1:1000 AUFSCHLIESSUNG DER PARZELLEN: 111, 112, 113, 114, 115, 116, 117, 118, 119, 120, 121, 122, 123, 124 UND 125. BAUER JULIUS LÜBKE, SCHWARZENMOOR NR. 9 Arbeits-Ausfertigung PLANAUSFERTIGUNG		ANGEFERTIGT: HERFORD, DEN 24. 5. 1960 GERH. HORST, HERFORD ARCHITEKT, GEHLENBERG 25 TEL. 2648 2. ETAGE Herford, den 25. Sept. 1960 Der Oberkreisdirektor & Kataster- u. Vermessungsamt im Auftrage Kreisobervermessungsamt Zu diesem Plan gehört als Bestandteil ein Grund- stücksverzeichnis.		VORH. GEPL. FLURSTÜCKSGRENZEN EIGENTUMSGRENZEN FLUCHTLINIEN BAULINIEN GRENZEN DES PLANGEBIETES GRENZEN D. SCHUTZGEBIETES AUßER LANDSCHAFTSSCHUTZGR.		VORH. GEPL. ÖFFENTL. VERKEHRSFLÄCHEN PRIVATE GRÜNFLÄCHEN GRÜNANLAGE A.D. BOSCHUNGEN LÜCKENLOSER GRÜNAUSCHLUSS GEMEINSCHAFTLICHE HECKE EINSEITIGE HECKE		VORH. GEPL. KANALSCHACHT WASSERLEITUNG ABWASSERLEITUNG REGENWASSERLEITUNG HÖHEN: SIMANOTRONE (KANALB.) KANALSCHACHT SCHL.		VORH. GEPL. BORDSTEIN 2		[Bio] BAUGEBIET I GESCHOSSZAHL 0 OFFENE BEBAUUNG ÄNDERUNGEN:	
Es wird bescheinigt, daß die Darstellung des gegenwärtigen Zustandes richtig und die Festlegung der städtebaulichen Zonen geometrisch eindeutig ist. Ausgenommene Flächen sind im Plan vermerkt. Herford, den 25. Sept. 1960 Der Oberkreisdirektor & Kataster- u. Vermessungsamt im Auftrage Kreisobervermessungsamt Zu diesem Plan gehört als Bestandteil ein Grund- stücksverzeichnis.		DIESER PLAN IST GEMÄSS § 11 (1) DES AUFBAUGESETZES IN DER FASSUNG VOM 29.4.1952 (BUNDSG. 75) DURCH BESCHLUSS DER GEMEINDEVERTRETUNG VOM 19.10.1952 UND 27.5.1960 SCHWARZENMOOR DEN 27. 5. 1960 IM AUFTRAGE DES RATES DER GEMEINDE BÜRGERMEISTER: AMTDIREKTOR:		DIESER PLAN HAT GEMÄSS § 11 (2) DES AUFBAUGESETZES IN DER FASSUNG VOM 29.4.1952 (BUNDSG. 75) IN DER FASSUNG VOM 5. JULI 1960 BIS 2. AUG. 1960 HERFORD, DEN 5. AUG. 1960 1960 DER GEMEINDEDEKTOR: AMTDIREKTOR:		DIESER PLAN IST GEMÄSS § 11 (2) DES AUFBAUGESETZES IN DER FASSUNG VOM 29.4.1952 (BUNDSG. 75) MIT BEFUGUNG VOM 9. 11. 1960 GENEHMIGT HERFORD, DEN 21. FEB. 1961 1960 DER VERWALTUNGSPRÄSIDENT:		DIESER PLAN IST GEMÄSS § 11 (2) DES AUFBAUGESETZES IN DER FASSUNG VOM 29.4.1952 (BUNDSG. 75) DURCH BESCHLUSS DER GEMEINDEVERTRETUNG VOM 21. FEB. 1961 FÖRMLICH FESTGESTELLT WORDEN. SCHWARZENMOOR, DEN 21. FEB. 1961 1960 IM AUFTRAGE DES RATES DER GEMEINDE BÜRGERMEISTER: AMTDIREKTOR:		10,30			