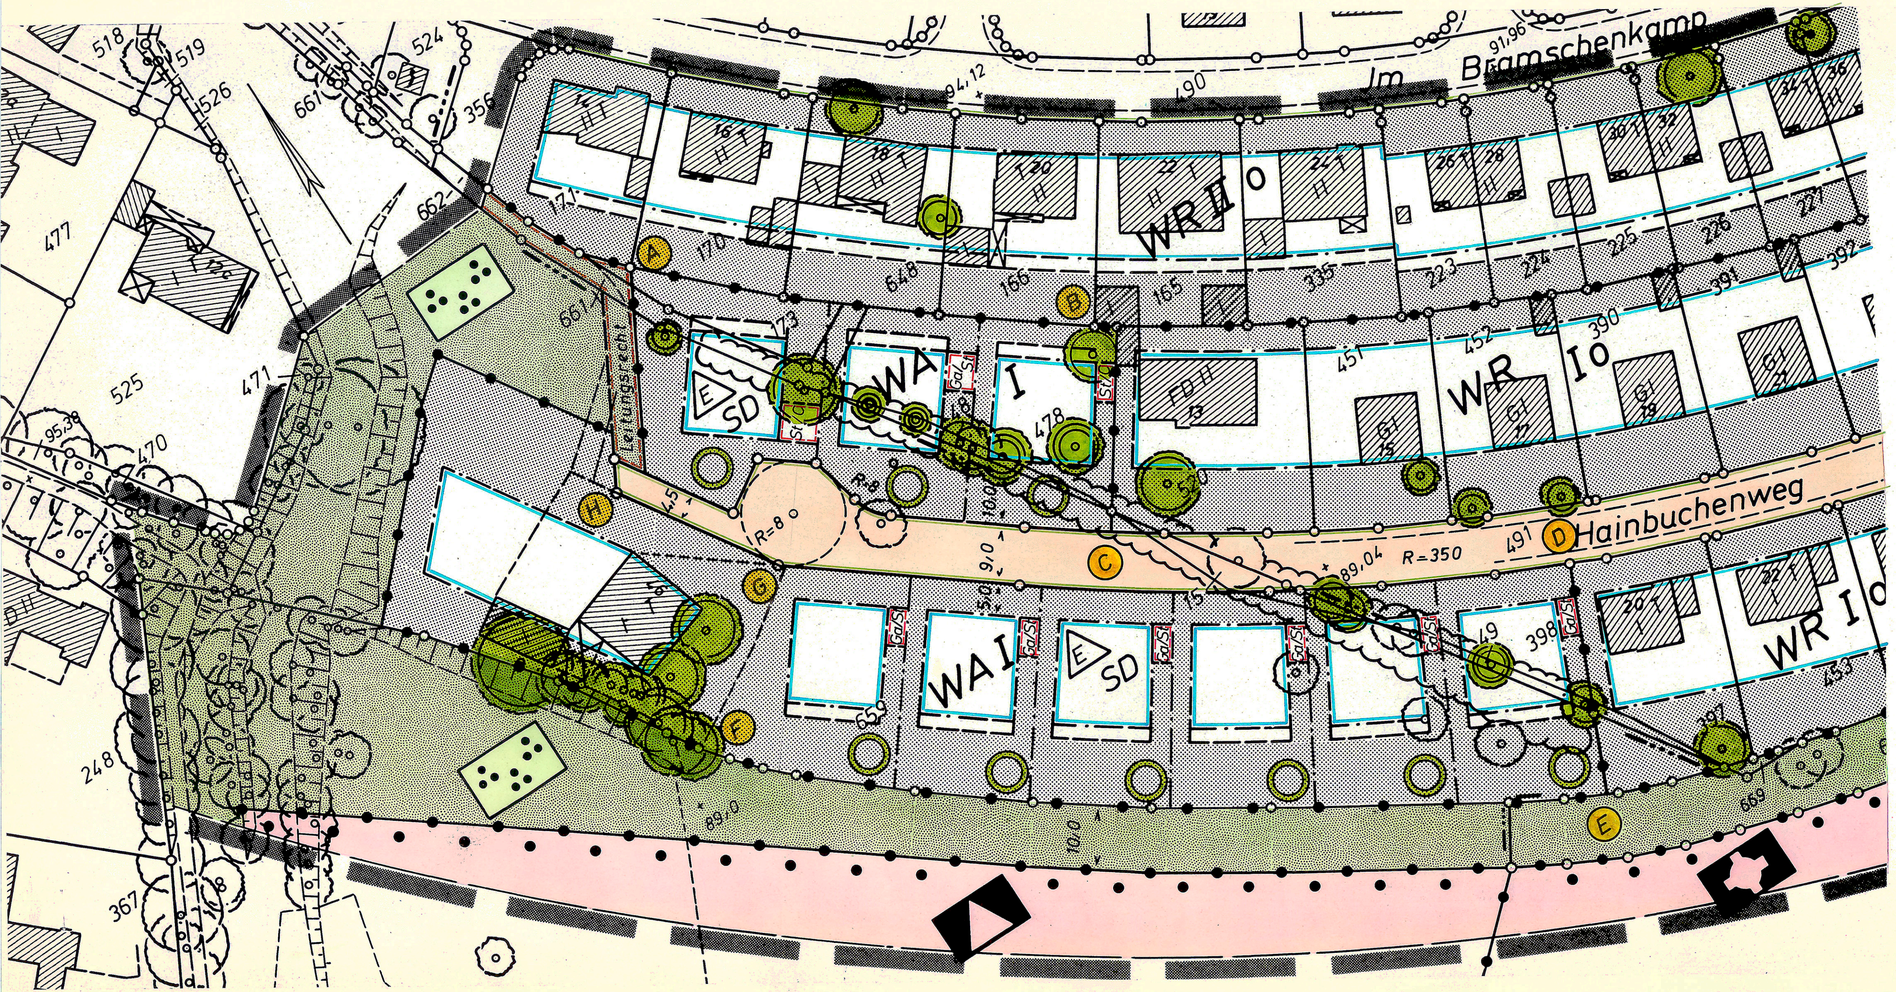

Erläuterung:

- Geltungsbereich des Gestaltungsplanes
- Baugrenze
- Grundstücksgrenze, geplant
- Fläche mit Bindung für Bepflanzung
- zu erhaltende Bäume
- zu ersetzende Bäume
- Pflanzgebot für Bäume
- Ga/St — Fläche für Garage / Stellplatz
- St/C — Fläche für Stellplatz / Carport

RECHTSGRUNDLAGEN :

Baugesetzbuch vom 8. 12. 86 (BGBl. I S.2253)
Baunutzungsverordnung in der Fassung vom 15. 9. 77 (BGBl. I S.1763) geändert durch Verordnung vom 23. 1. 90 (BGBl. I S.132)
o 81 Bauordnung vom 26. 6. 84 (GV. NW. S.419) geändert durch Gesetz vom 21. 6. 88 (GV. NW. S.319)

Für die Planung:

Herford, den 28. 5. 91

gez. Dören (LS) gez. Bültermann

Beigeordneter für das Bauwesen — städt. Baudirektor

Stadt Herford

Gestaltungsplan als Anlage zur Bebauungsplanänderung Nr. 1. 87 "Hainbuchenweg"

M. 1:500

ST. A. 62

11. Aug. 92